


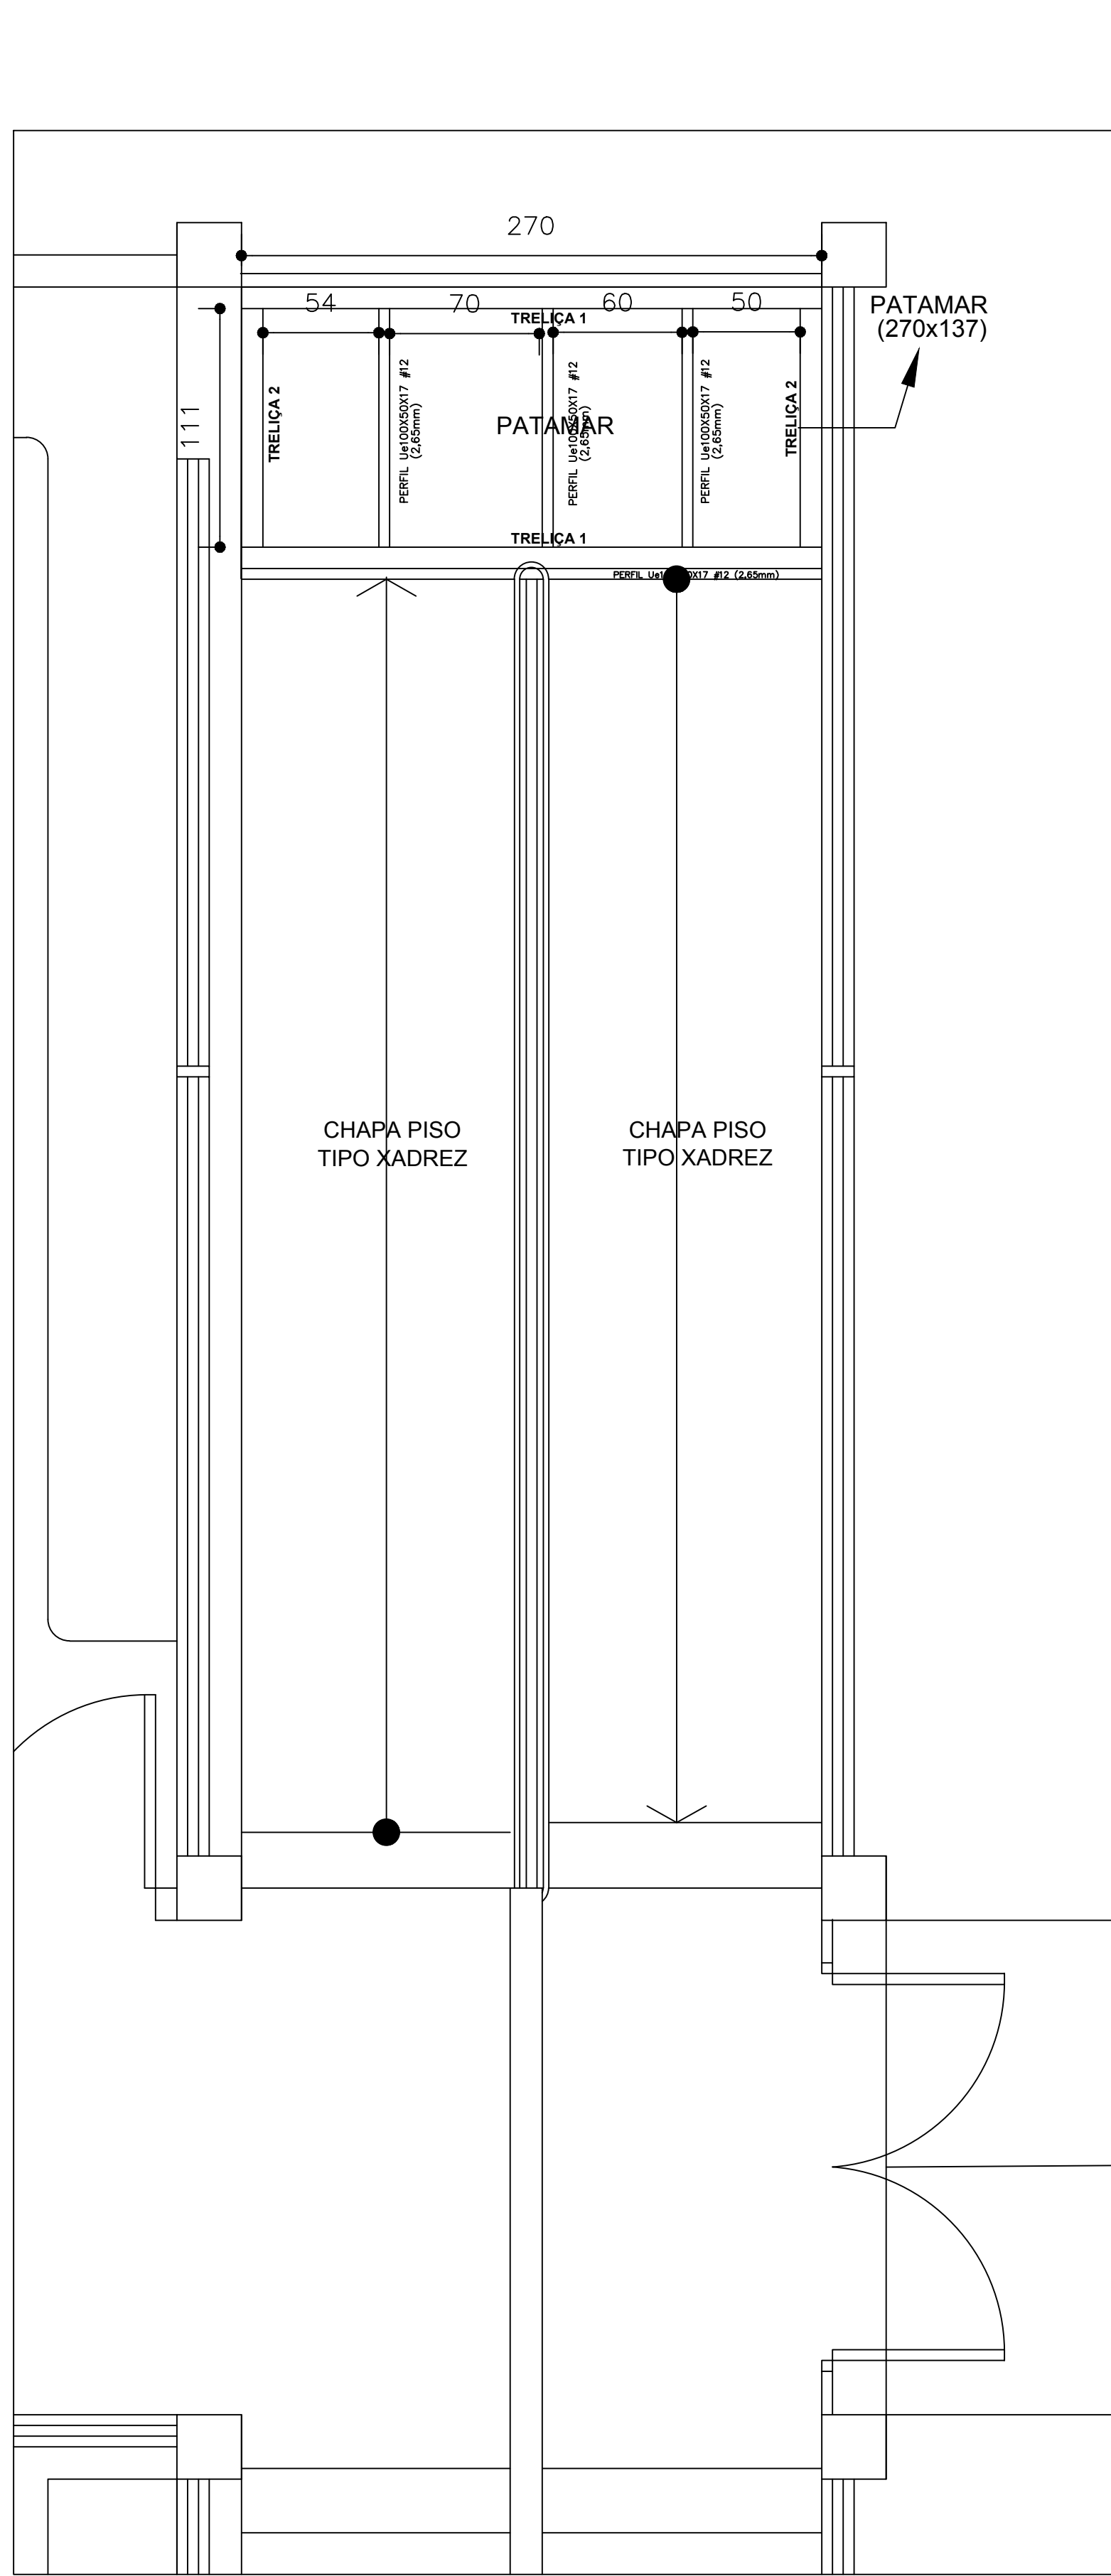


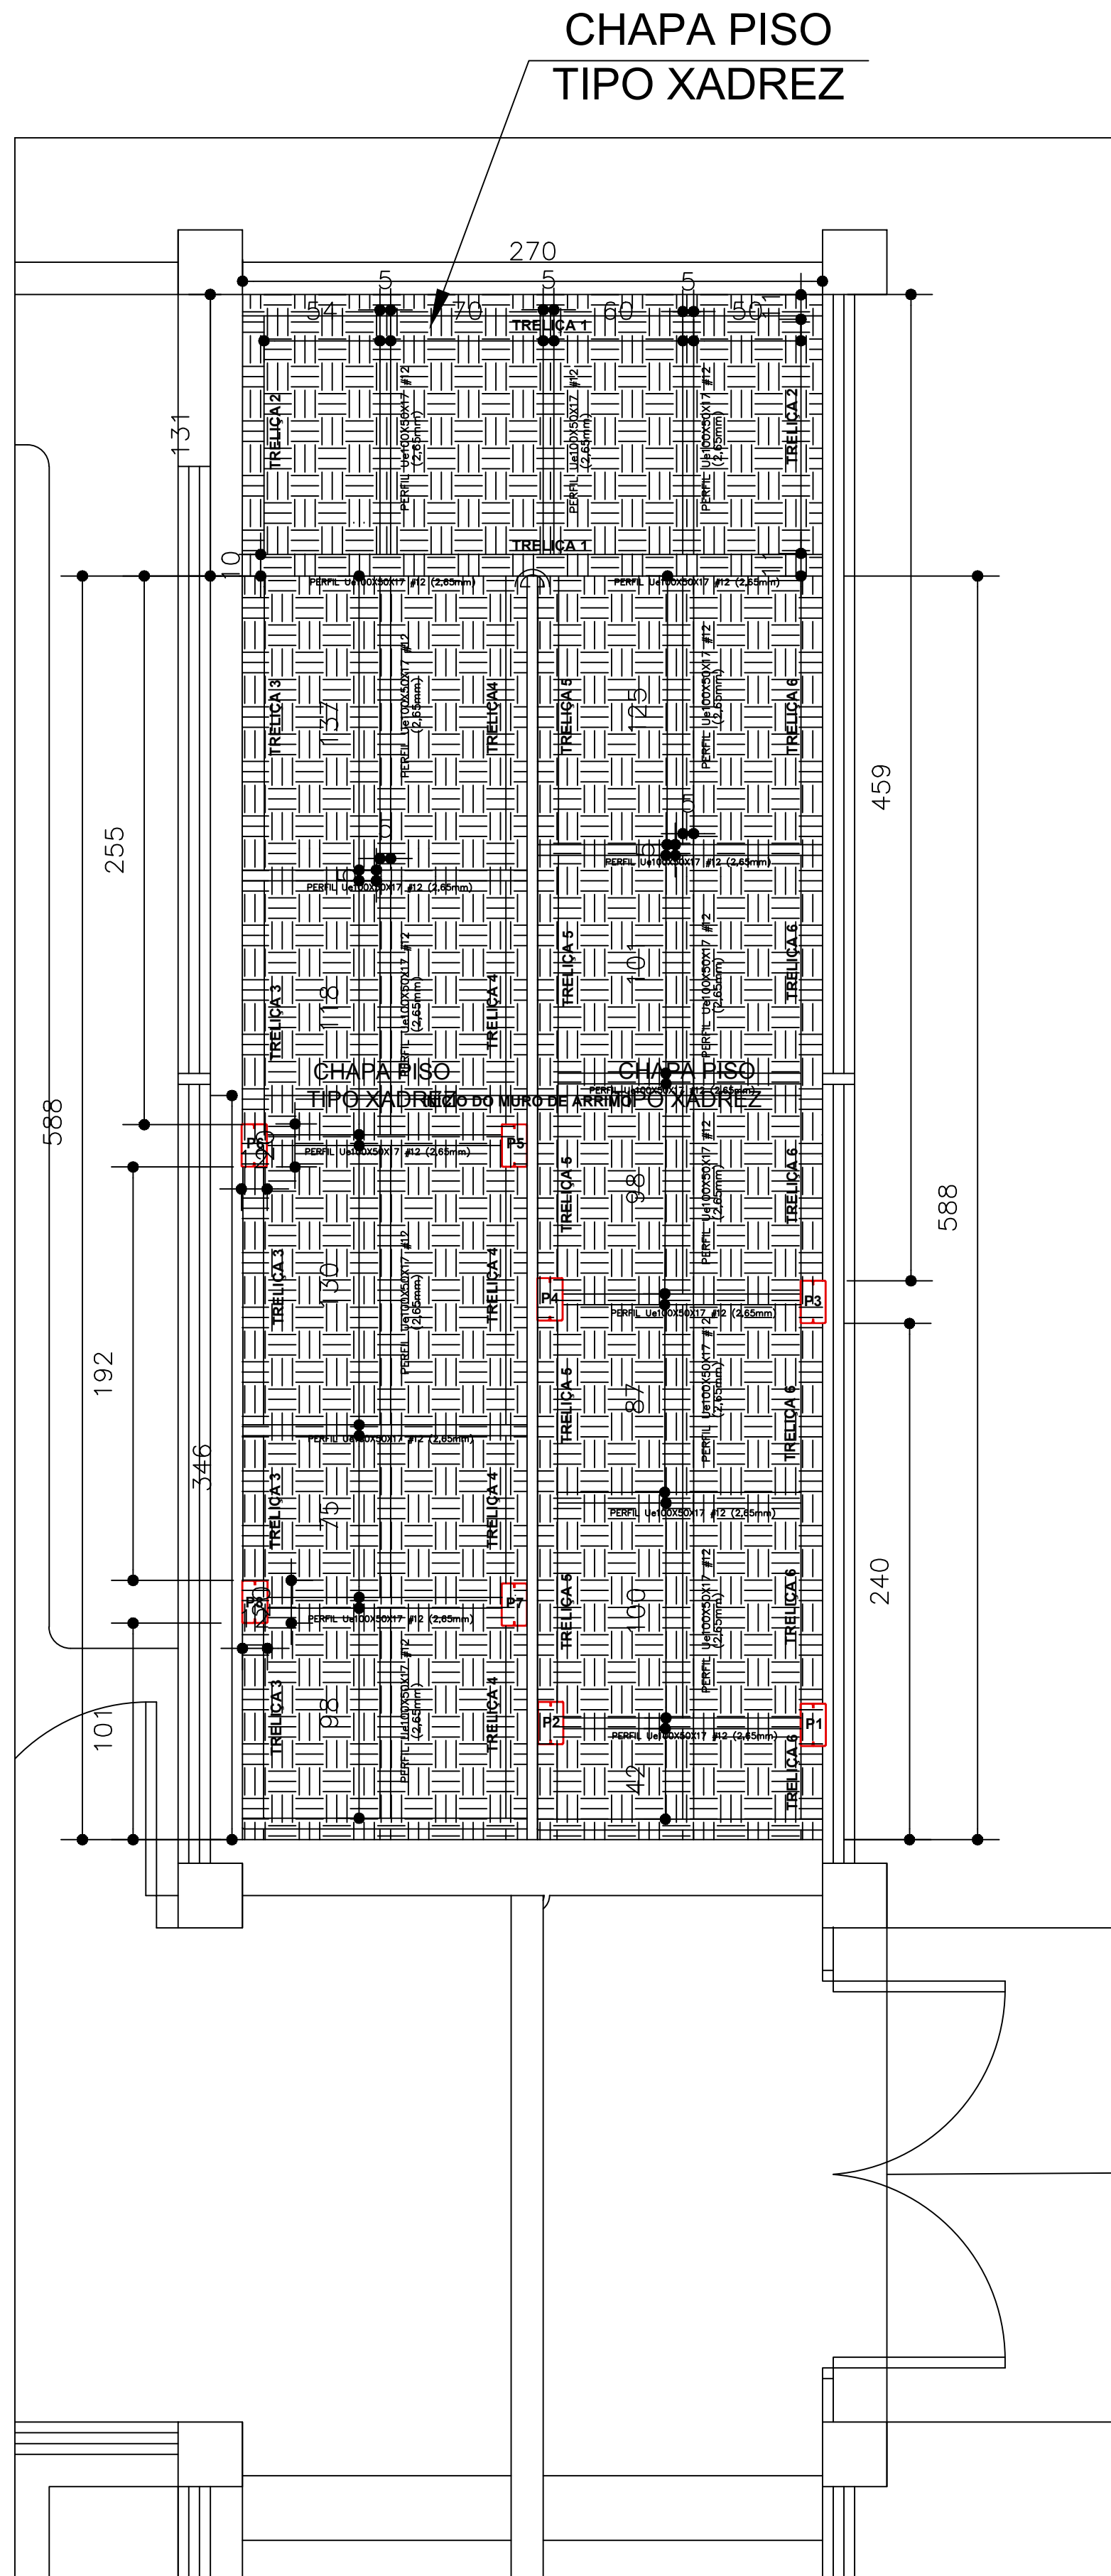

PLANTA BAIXA DOS PATAMARES DA RAMPA
ESCALA - 1/25

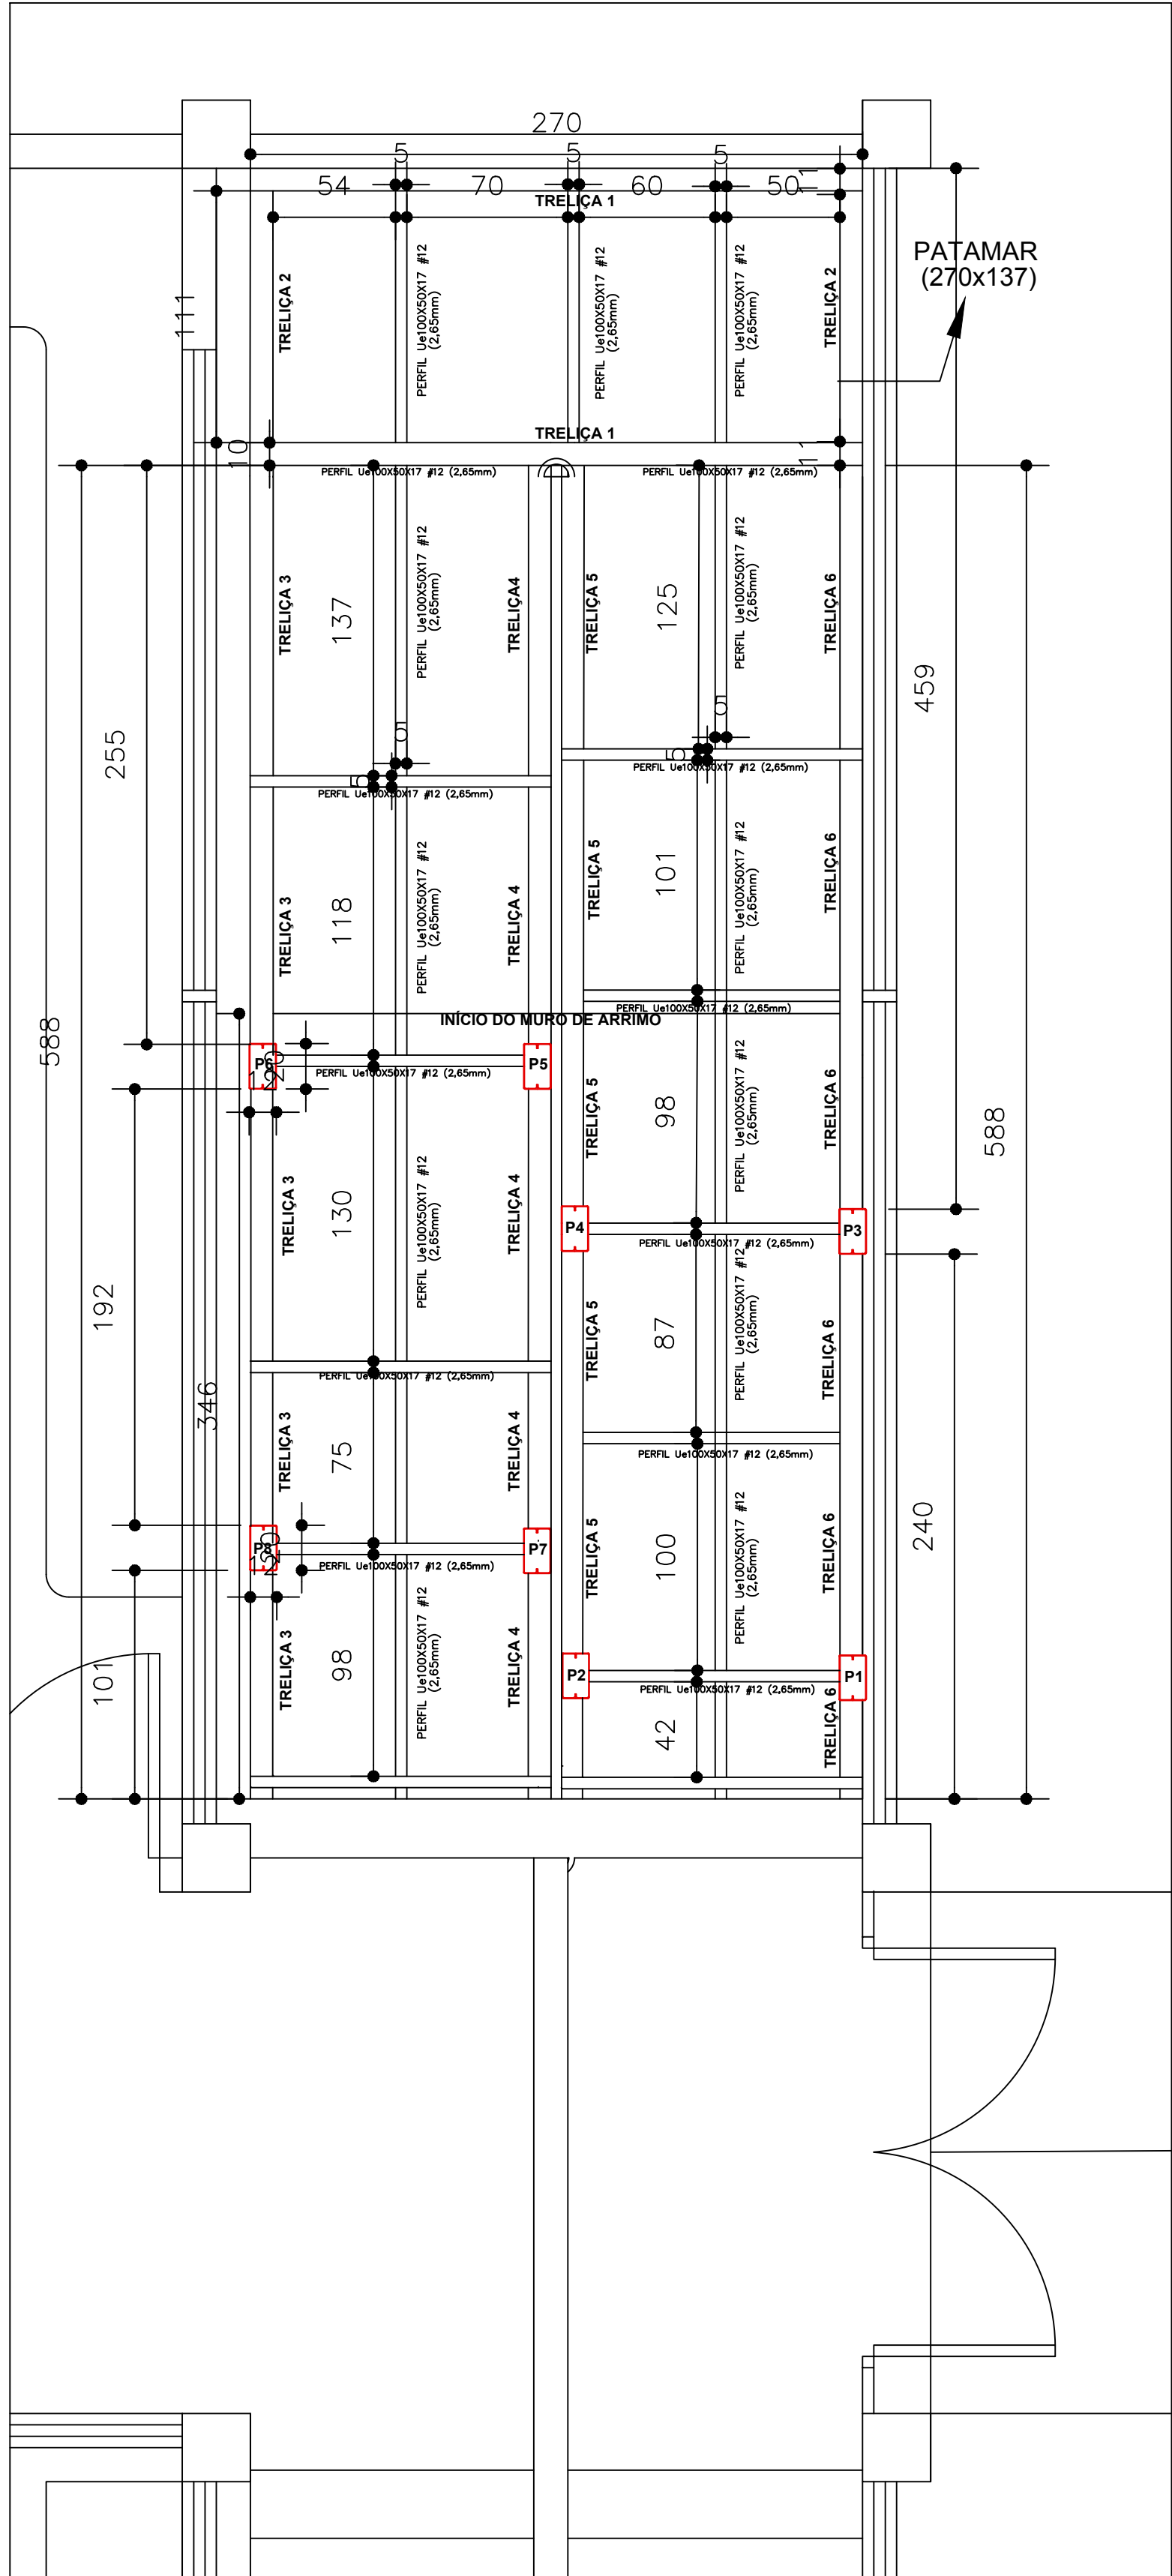

PLANTA BAIXA PAGINAÇÃO CHAPA XADREZ PARA PISO
ESCALA - 1/25

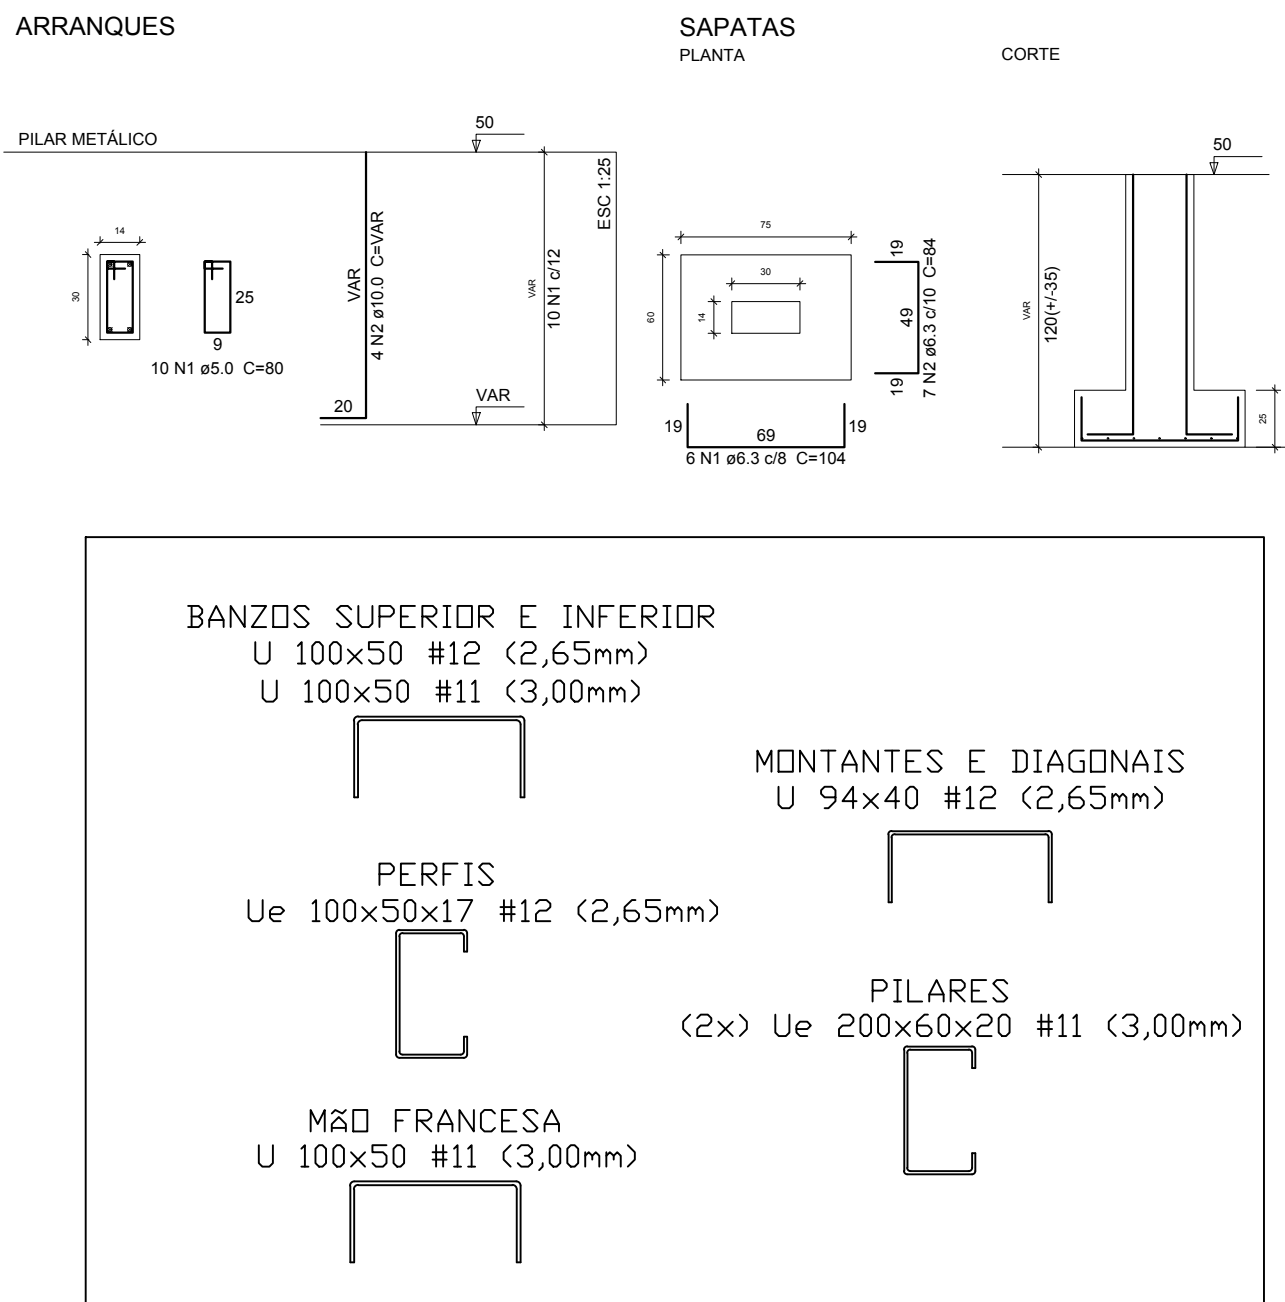

RESUMO DE AÇO											
ITEM	QUANTIDADE	UNIDADE	PREÇO UNITÁRIO	PREÇO TOTAL	ITEM	QUANTIDADE	UNIDADE	PREÇO UNITÁRIO	PREÇO TOTAL	ITEM	QUANTIDADE
1	100	m	1,12	112,00	1	100	m	1,12	112,00	1	100
2	100	m	1,12	112,00	2	100	m	1,12	112,00	2	100
3	100	m	1,12	112,00	3	100	m	1,12	112,00	3	100
100	100	m	1,12	112,00	100	100	m	1,12	112,00	100	100

OBS. (SOLDAS E EMENDAS NAS TRELIÇAS):

1-AS BRENHAS DAS BARRAS DAS TRELIÇAS (BANZOS, DIAGONAIS E MONTANTES) SERÃO COM SOLDA DE ENTALHE COM CHAMFRO RETO, DE PENETRAÇÃO TOTAL E A ABERTURA DA RAIZ DEVERÁ SER DE 1mm. A SOLDA DEVERÁ FICAR 1,0mm SALIENTE EM RELAÇÃO A CHAPA DO PERFIL.

2-AS PEÇAS INTERNAS DO TRELÇAMENTO (DIAGONAIS E MONTANTES) DEVERÃO SER SOLDADAS EM TODO CONTOURO DE CONTATO COM OS BANZOS DA TRELIÇA. ESPESSURA DO CORDÃO DE SOLDA DEVERÁ SER DE 3,0mm.

3-AS TRELIÇAS DEVERÃO SER FIXADAS NOS SEUS APOIOS ATRÁVES DE SOLDA NA OBRA. SOLDAR TODO O CONTOURO DE CONTATO DA TRELIÇA COM O SEU APOIO, ATRÁVES DE SOLDA DE FILETE DE 4,00mm DE ESPESURA FINAL.

4-SOLDAR OS PERFIS EM TODO CONTOURO DE CONTATO COM A TRELIÇA. ESPESSURA DO CORDÃO DE SOLDA DEVERÁ SER DE 3,0mm.

APPROVAÇÃO:	APPROVAÇÃO:

Governo do Estado do Tocantins
Secretaria de Estado da Saúde
Diretoria de Arquitetura e Engenharia
dos Estabelecimentos de Saúde

PROJETO DE RAMPA DO LABORATÓRIO CENTRAL DE DISTRIBUIÇÃO (LACEN)	
ANÁLISE DO PROJETO	
PROJETO	PROJETO
RAMPA METÁLICA	RAMPA METÁLICA
PLANTA BAIXA E DETALHAMENTOS	
AUTORIA DO PROJETO	DIRETORIA
VINÍCIUS ARAÚJO GONÇALVES PROFESSOR DE ARQUITETURA E ENGENHARIA DE PROJETOS DE ARQUITETURA E ENGENHARIA DE PROJETOS	ROSEMEIRE DUARTE TEODORO PROFESSOR DE ARQUITETURA E ENGENHARIA DE PROJETOS DE ARQUITETURA E ENGENHARIA DE PROJETOS
REVISÃO	

ÁREA EXISTENTE	ÁREA A ADICIONAR	ÁREA A REMOVER	ÁREA TOTAL
VER ARQUITETÔNICO	VER ARQUITETÔNICO	VER ARQUITETÔNICO	VER ARQUITETÔNICO
TERMINO	NOME DO PROJETO	DATA	
VER ARQUITETÔNICO		21/11/2018	

