


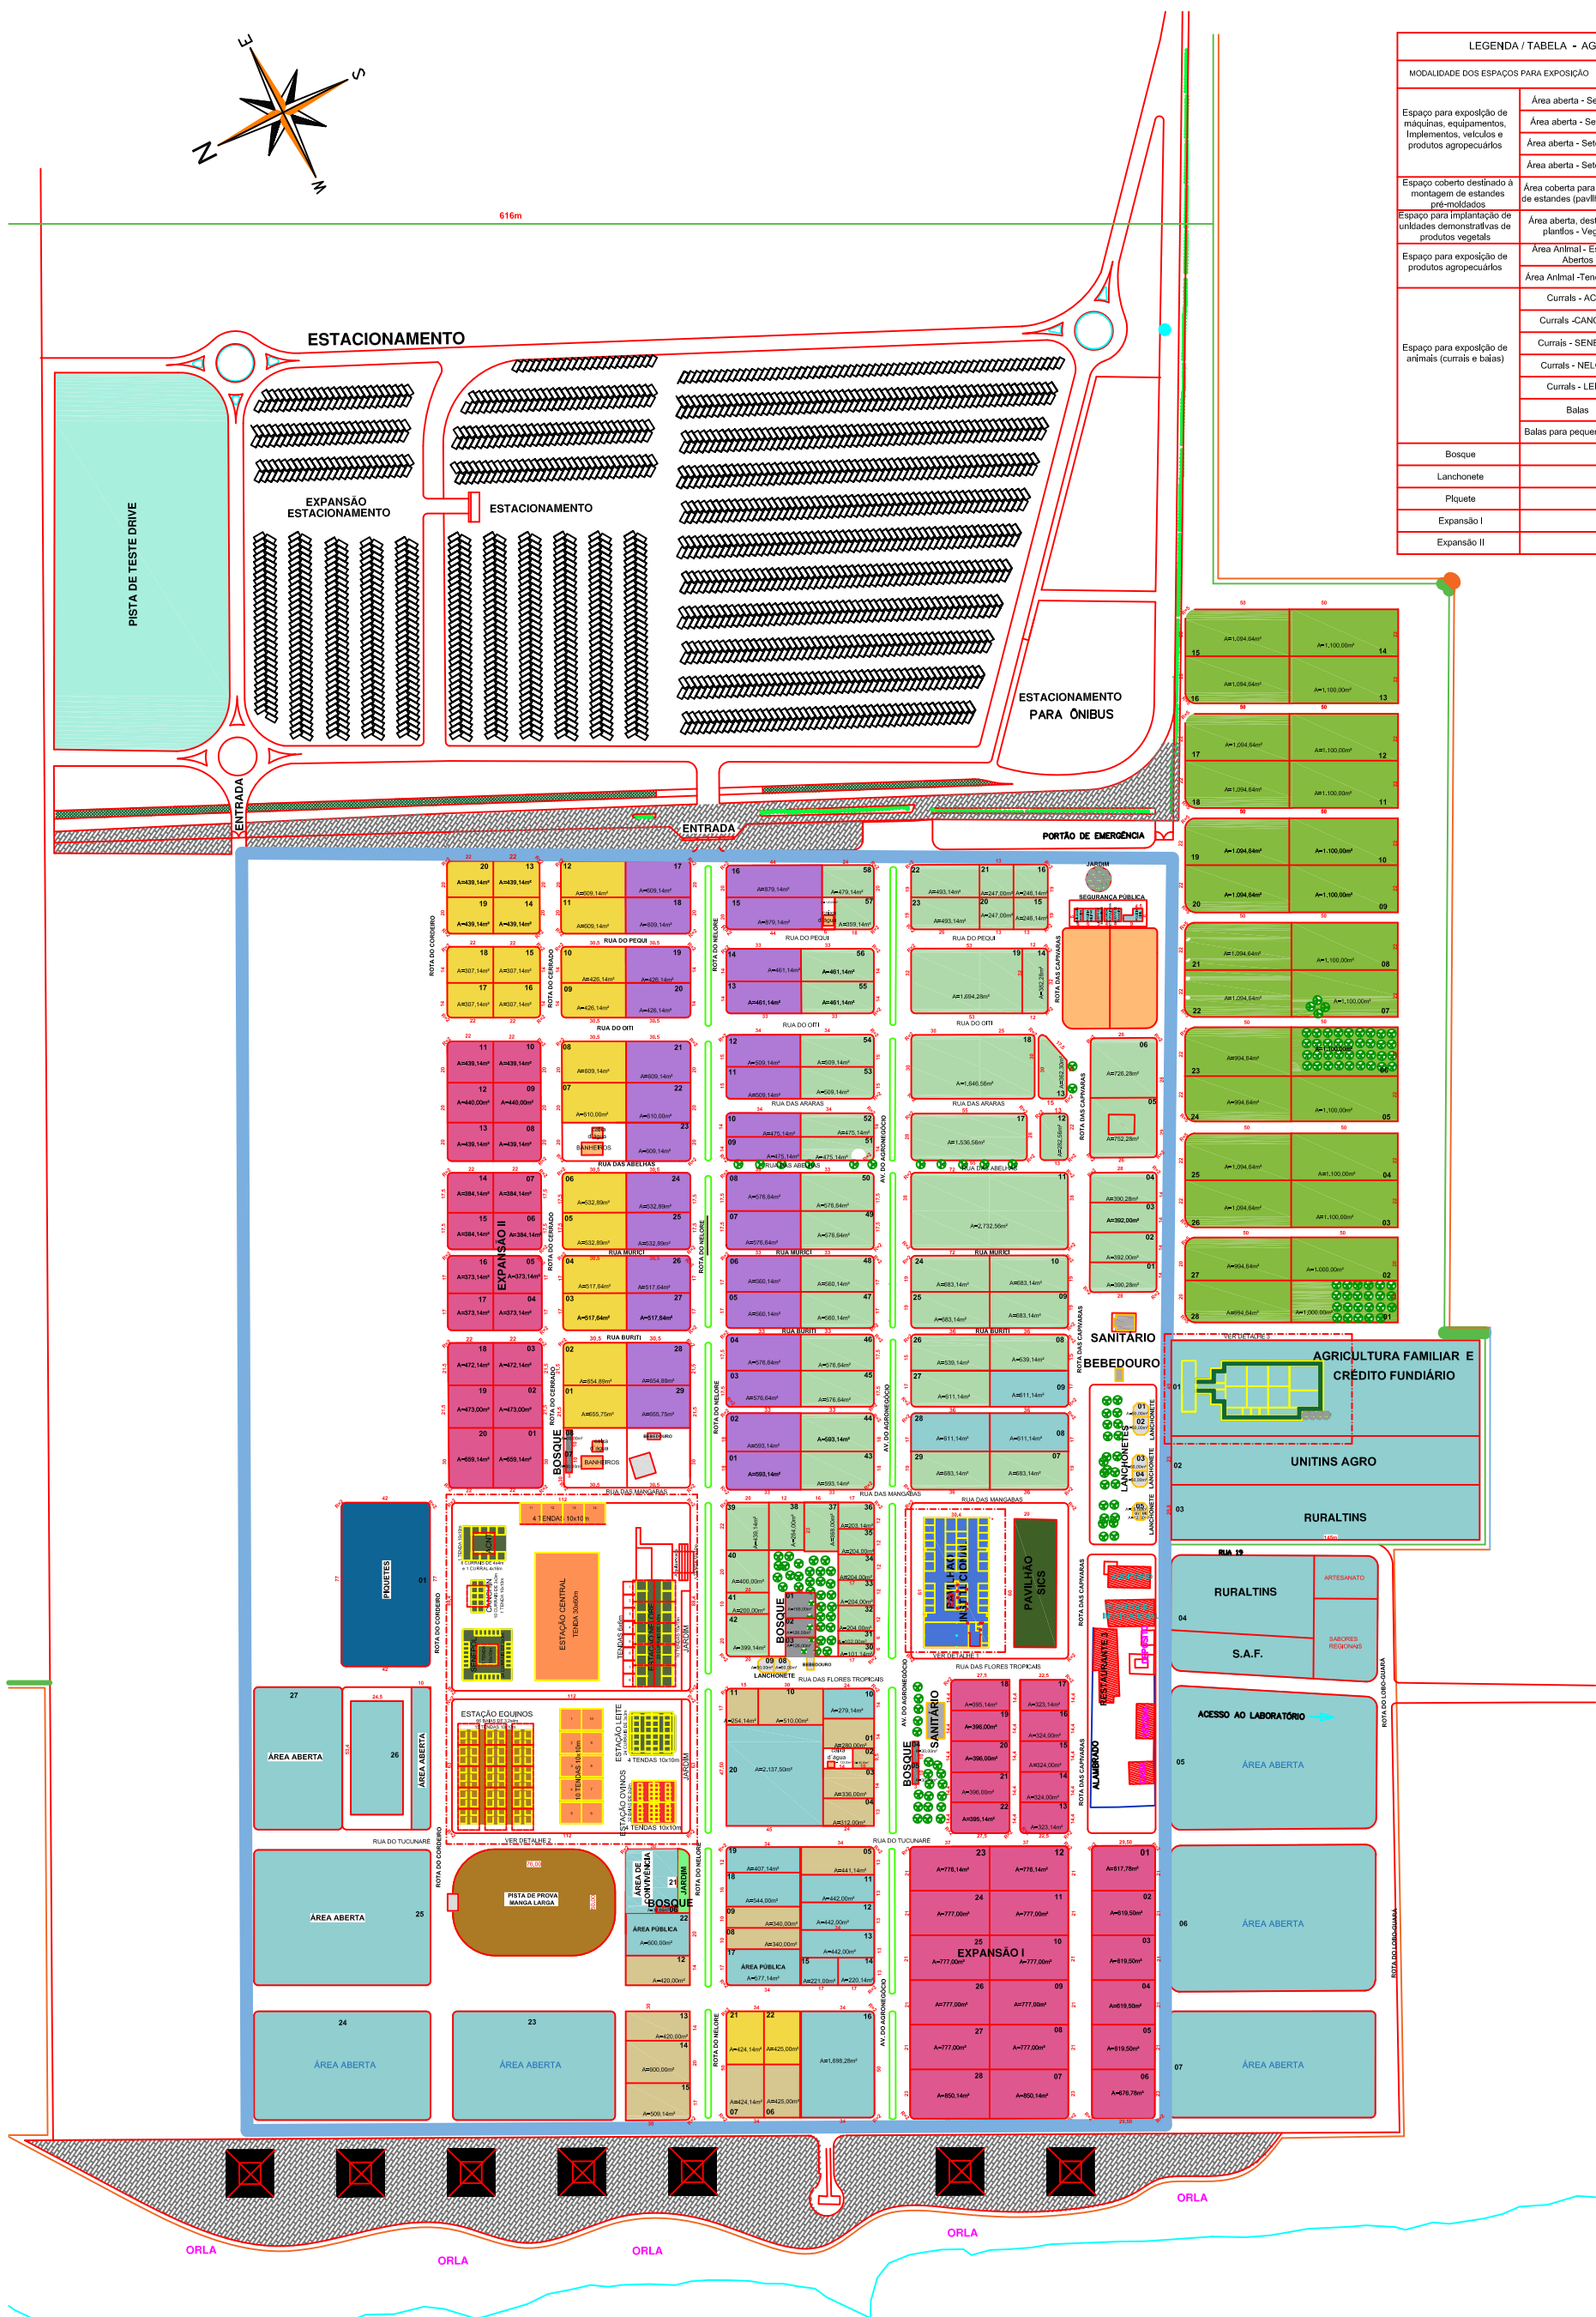

LEGENDA / TABELA - AGROTINS 2022		
MODALIDADE DOS ESPAÇOS PARA EXPOSIÇÃO	Cor	Valor (R\$)
Espaço para exposição de máquinas, equipamentos, implementos, veículos e produtos agropecuários	Área aberta - Setor Roxo	15,00/m²
	Área aberta - Setor Verde	12,00/m²
	Área aberta - Setor Amarelo	10,00/m²
	Área aberta - Setor Creme	0,50/m²
Espaço coberto destinado à montagem de estandes pré-moldados Espaço para implantação de unidades demonstrativas de produtos vegetais	Área coberta para montagem de estandes (pavilhão central)	xx
Espaço para exposição de produtos agropecuários	Área aberta, destinada a plantios - Vegetal	xx
	Área Animal - Espaços Abertos Área Animal - Tenda Central	5,00/m² 30,00/m²
Espaço para exposição de animais (currais e baias)	Currais - ACNT	30,00/m²
	Currais -CANCHIM	30,00/m²
	Currais - SENEPOL	30,00/m²
	Currais - NELORE	50,00/m²
	Currais - LEITE	50,00/m²
	Baias	30,00/m²
	Baias para pequenos animais	30,00/m²
	Bosque	6,00/m²
Lanchonete Piquete	40,00/m² 30,00/m²	
Expansão I		xx
Expansão II		xx