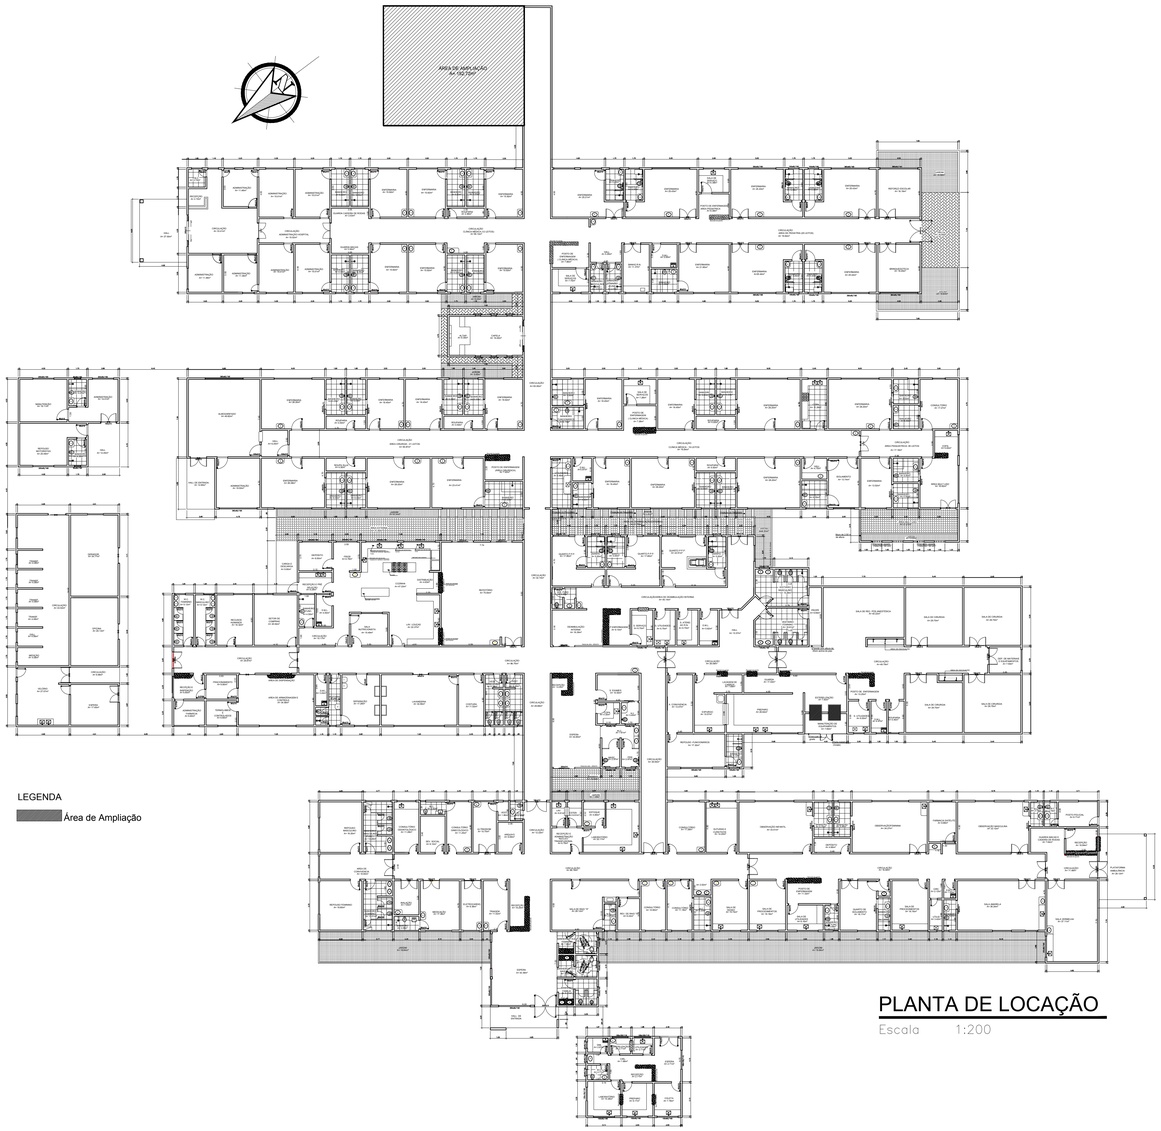

PLANTA DE LOCAÇÃO

Escala 1:200

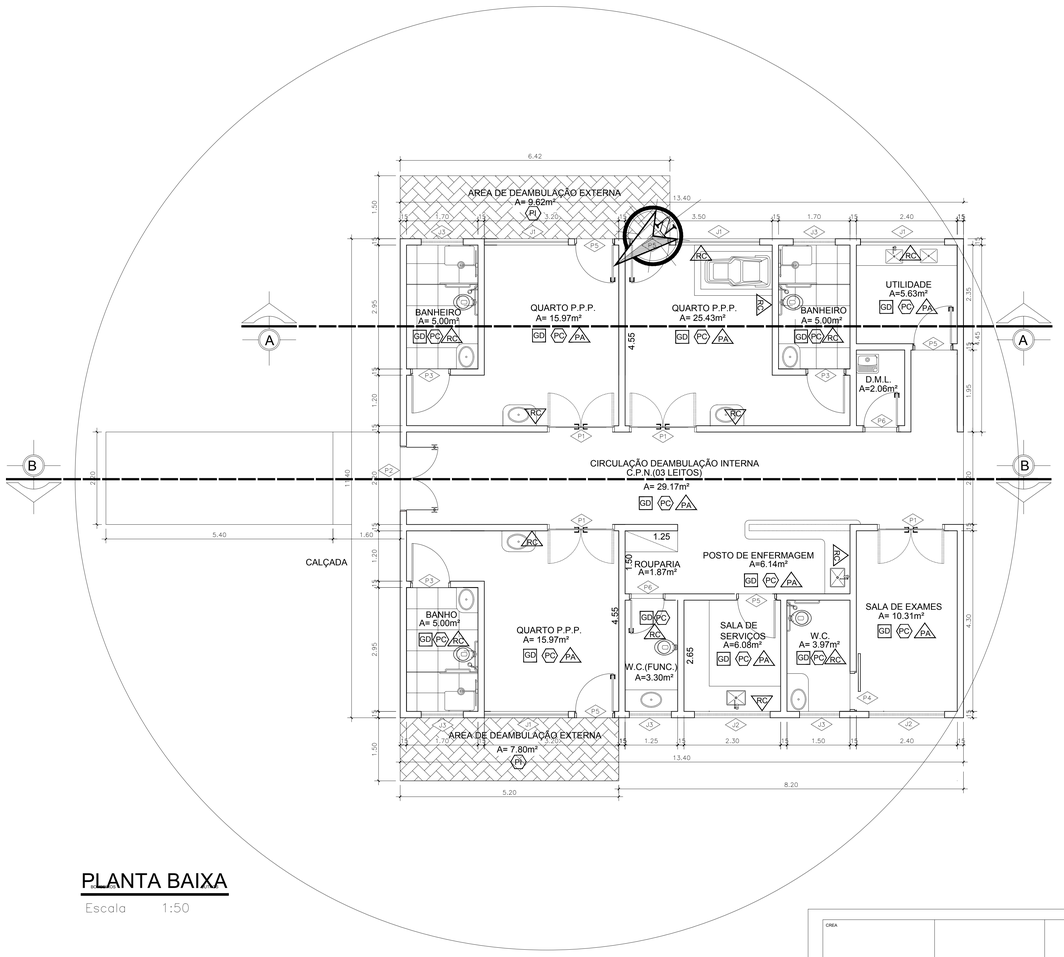

PLANTA BAIXA

Escala 1:50

Detalhamento de Bancadas

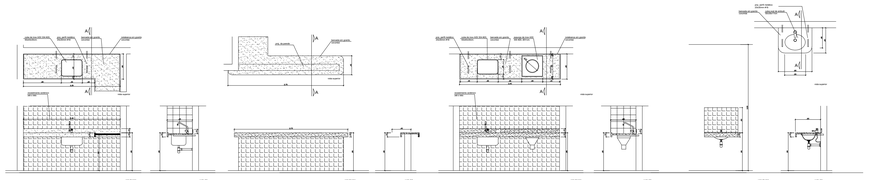

SALA DE SERVIÇOS: BANCADA EM GRANITO CORUMBÁ, COM SAIA E RODABANCA AMBOS COM 10cm DE ALTURA E SUPORTES DE SUSTENTAÇÃO EM PERFIL METÁLICO 20x30mm.

POSTO DE ENFERMAGEM: BANCADA EM GRANITO CORUMBÁ, COM SAIA E RODABANCA AMBOS COM 10cm DE ALTURA

SALA DE UTILIDADES: BANCADA EM GRANITO CORUMBÁ, COM SAIA E RODABANCA AMBOS COM 10cm DE ALTURA E SUPORTES DE SUSTENTAÇÃO EM PERFIL METÁLICO 20x30mm. CUBA DE INOX AISI 304 50x40x30cm E ESPUIGÃO DE INOX AISI 304 #20 Ø31mm.

QUARTO P.P.P.: BANCADA EM GRANITO CORUMBÁ, COM SAIA DE 10cm DE ALTURA, SUPORTES DE SUSTENTAÇÃO EM PERFIL METÁLICO 20x30mm. CUBA DE LOUÇA 50x53x17cm.

Detalhamento dos Sanitários

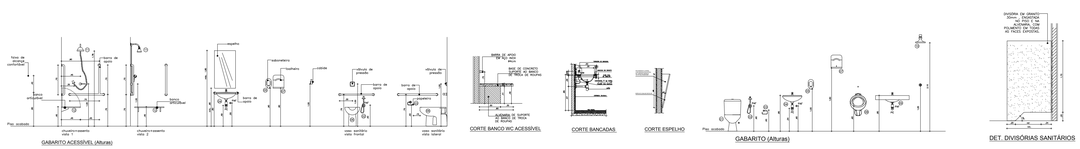

DET. DIVISÓRIAS SANITÁRIOS

A0

CREA

TOCANTINS
GOVERNO DO ESTADO
T.M.

SECRETARIA DA SAÚDE
Diretoria de Arquitetura e Engenharia
dos Estabelecimentos de Saúde

OBRA	AMPLIAÇÃO DO CENTRO DE PARTO NORMAL DO HOSPITAL REGIONAL DE PARAÍSO DO TOCANTINS
ENDEREÇO	QUADRA 02, RUA 03, LOTES 01 Á 19, SETOR AEROPORTO - PARAÍSO-TO

NÚMERO	PROJETO	Nº FOLHAS	DIMENSÃO IMPRESSÃO
01/02	ARQUITETÔNICO	02	841X1189
	CONTEÚDO: PLANTA DE LOCAÇÃO, PLANTA BAIXA, DETALHAMENTOS E LEGENDAS		

PROPRIETÁRIO

SECRETARIA DE ESTADO DA SAÚDE

AUTOR E RESPONSÁVEL DO PROJETO

Marcelo Luis Oviedo Castro
CAU A-35.0 RNP 1107

DIRETORIA DE ARQUITETURA E ENGENHARIA DOS ESTABELECIMENTOS DE SAÚDE

ÁREA TOTAL (m²) 152,72	PROJETOS COMPLEMENTARES	Nº FOLHAS	ESCALA DE PLOTAGEM 1X1
ÁREA DO TERRENO (m²) — — —			ESCALA INDICADA
ÁREA DO 1º PAV. (m²) — — —			DESENHO
ÁREA A URBANIZAR (m²) — — —			DATA JULHO/2018

NOME DO ARQUIVO