

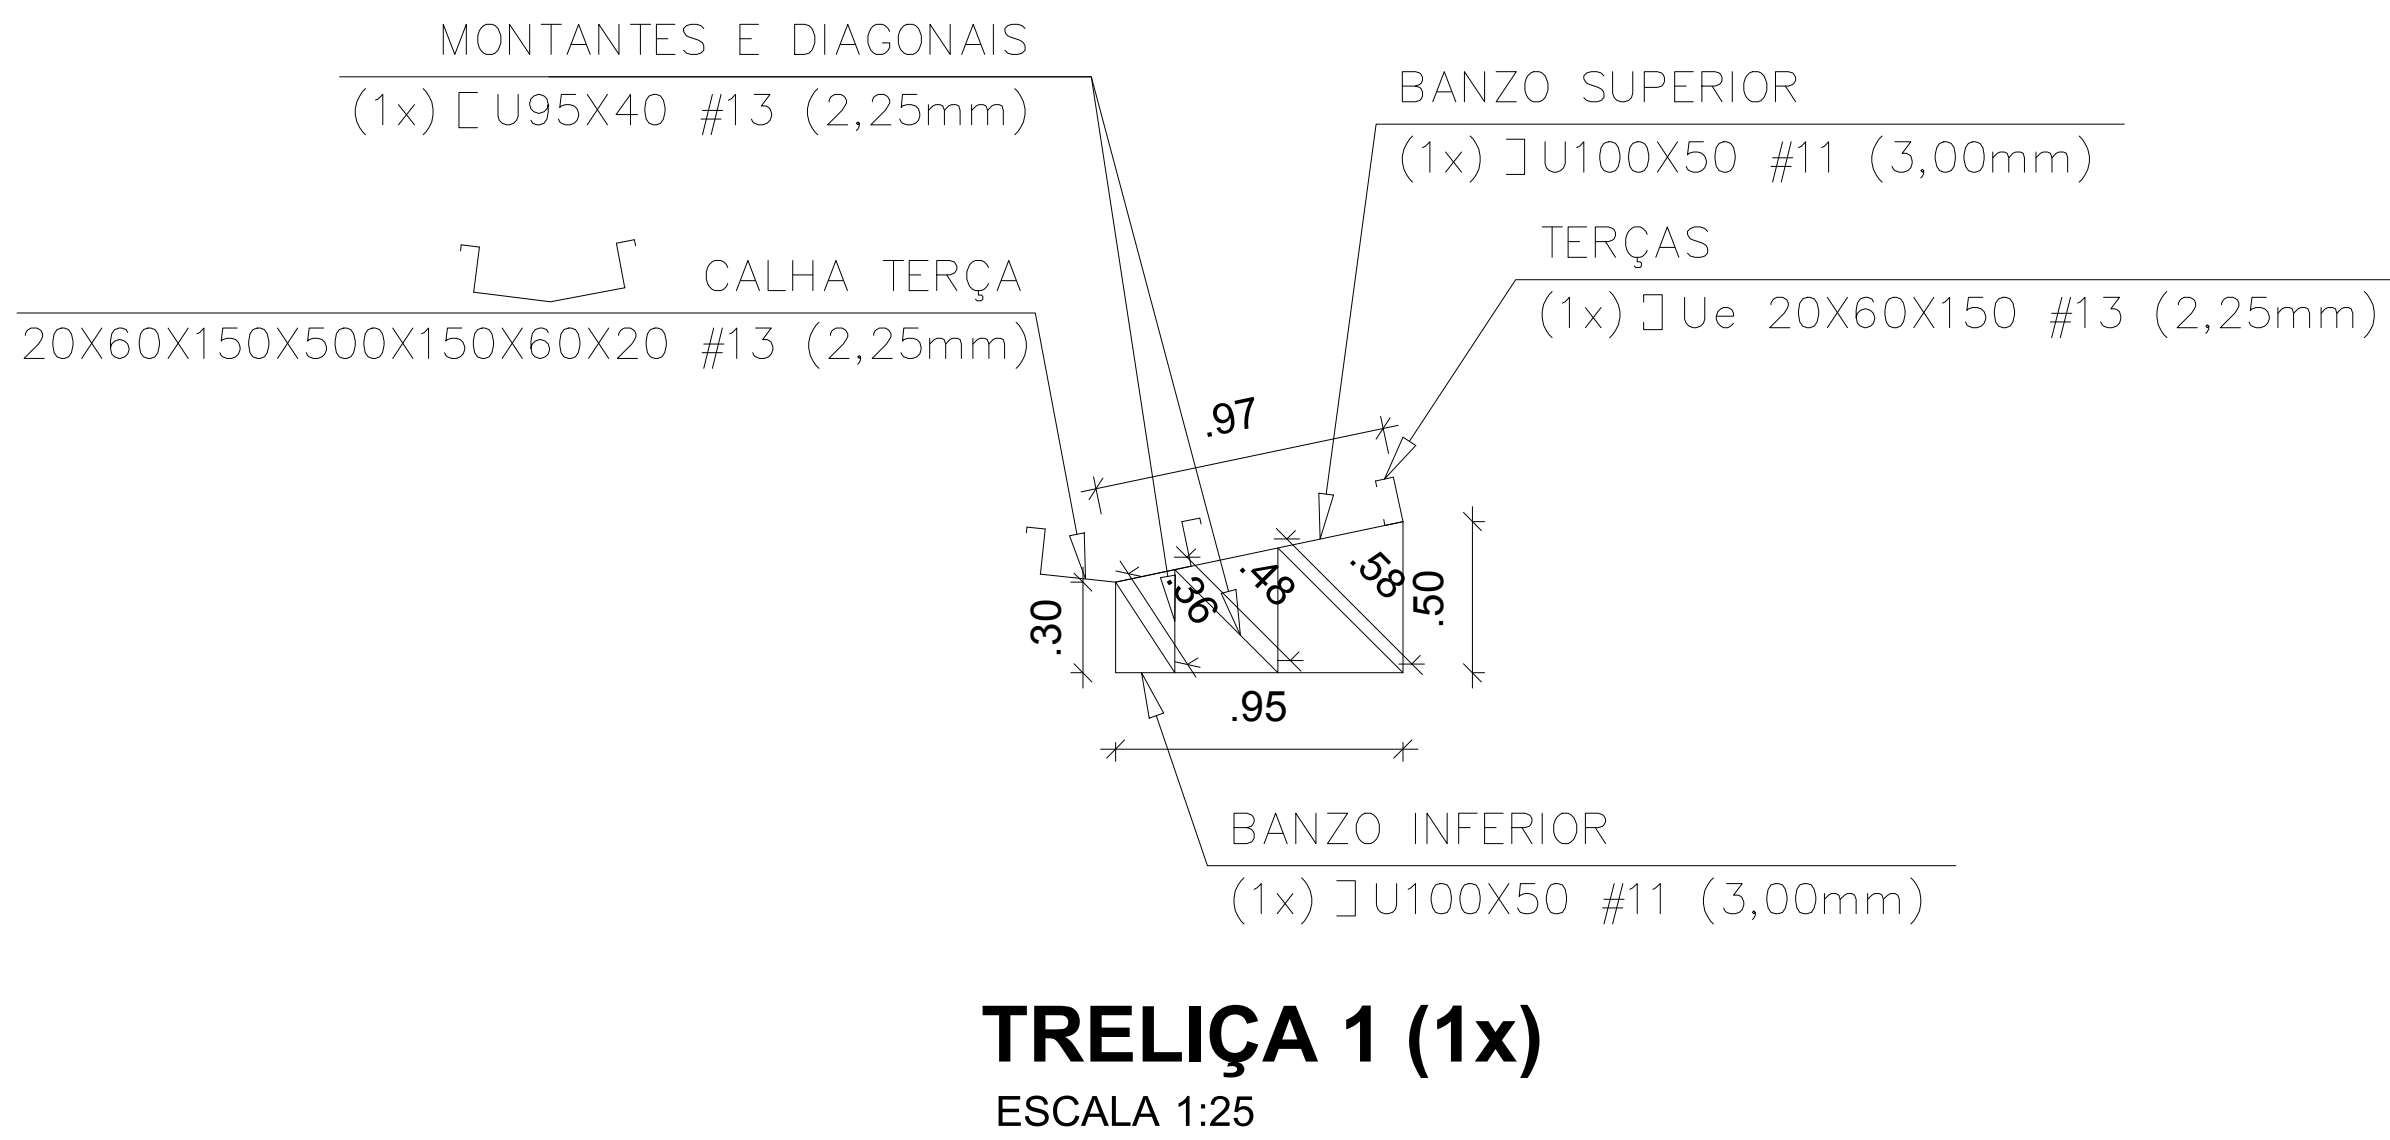
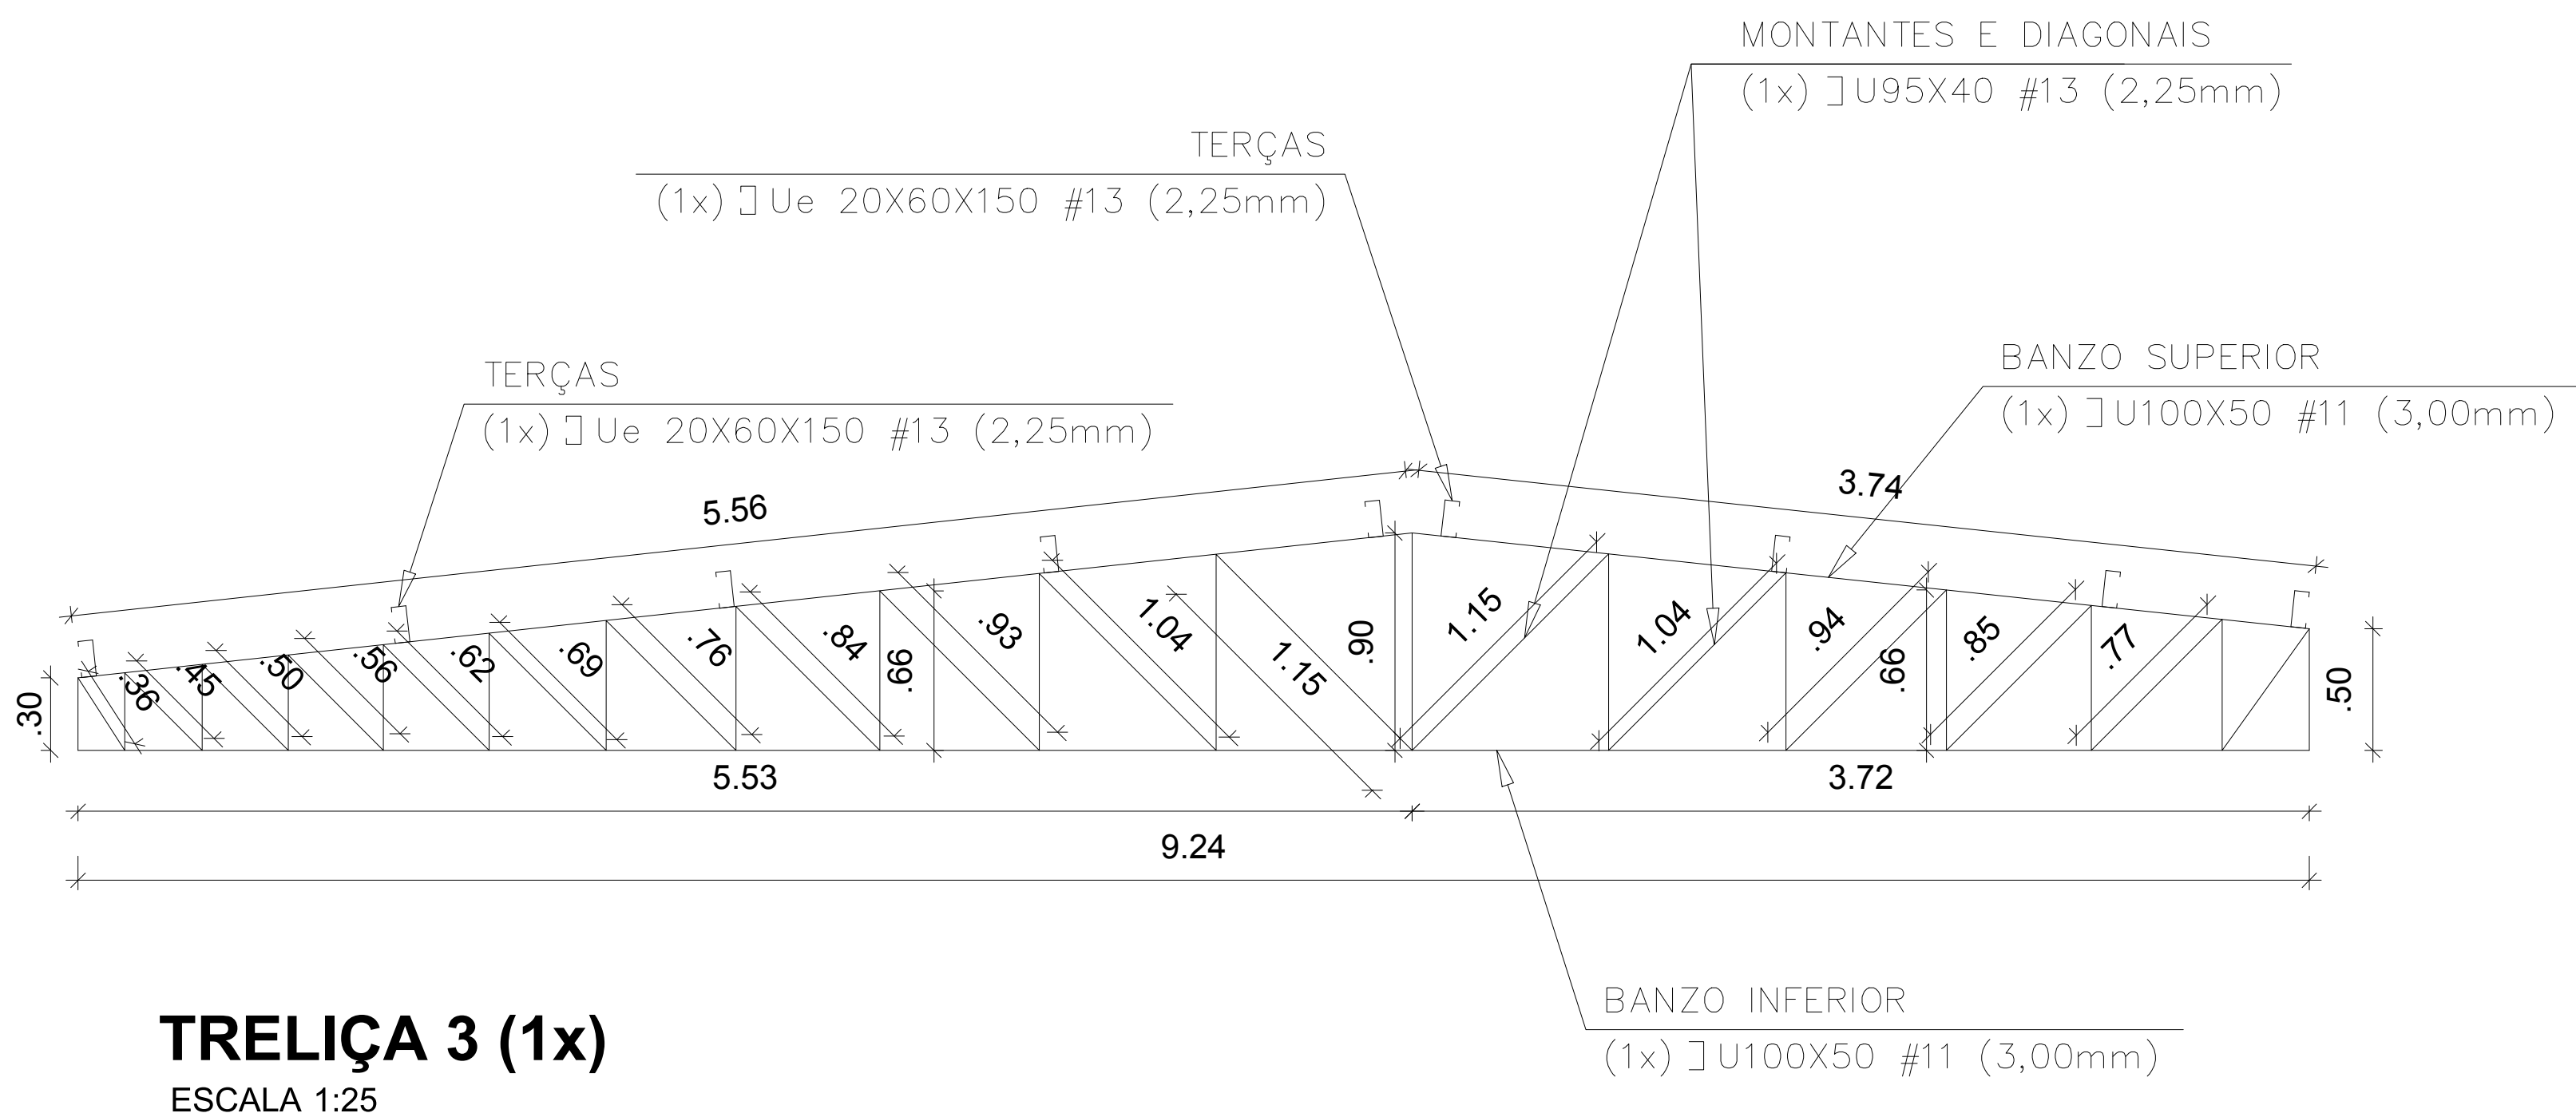
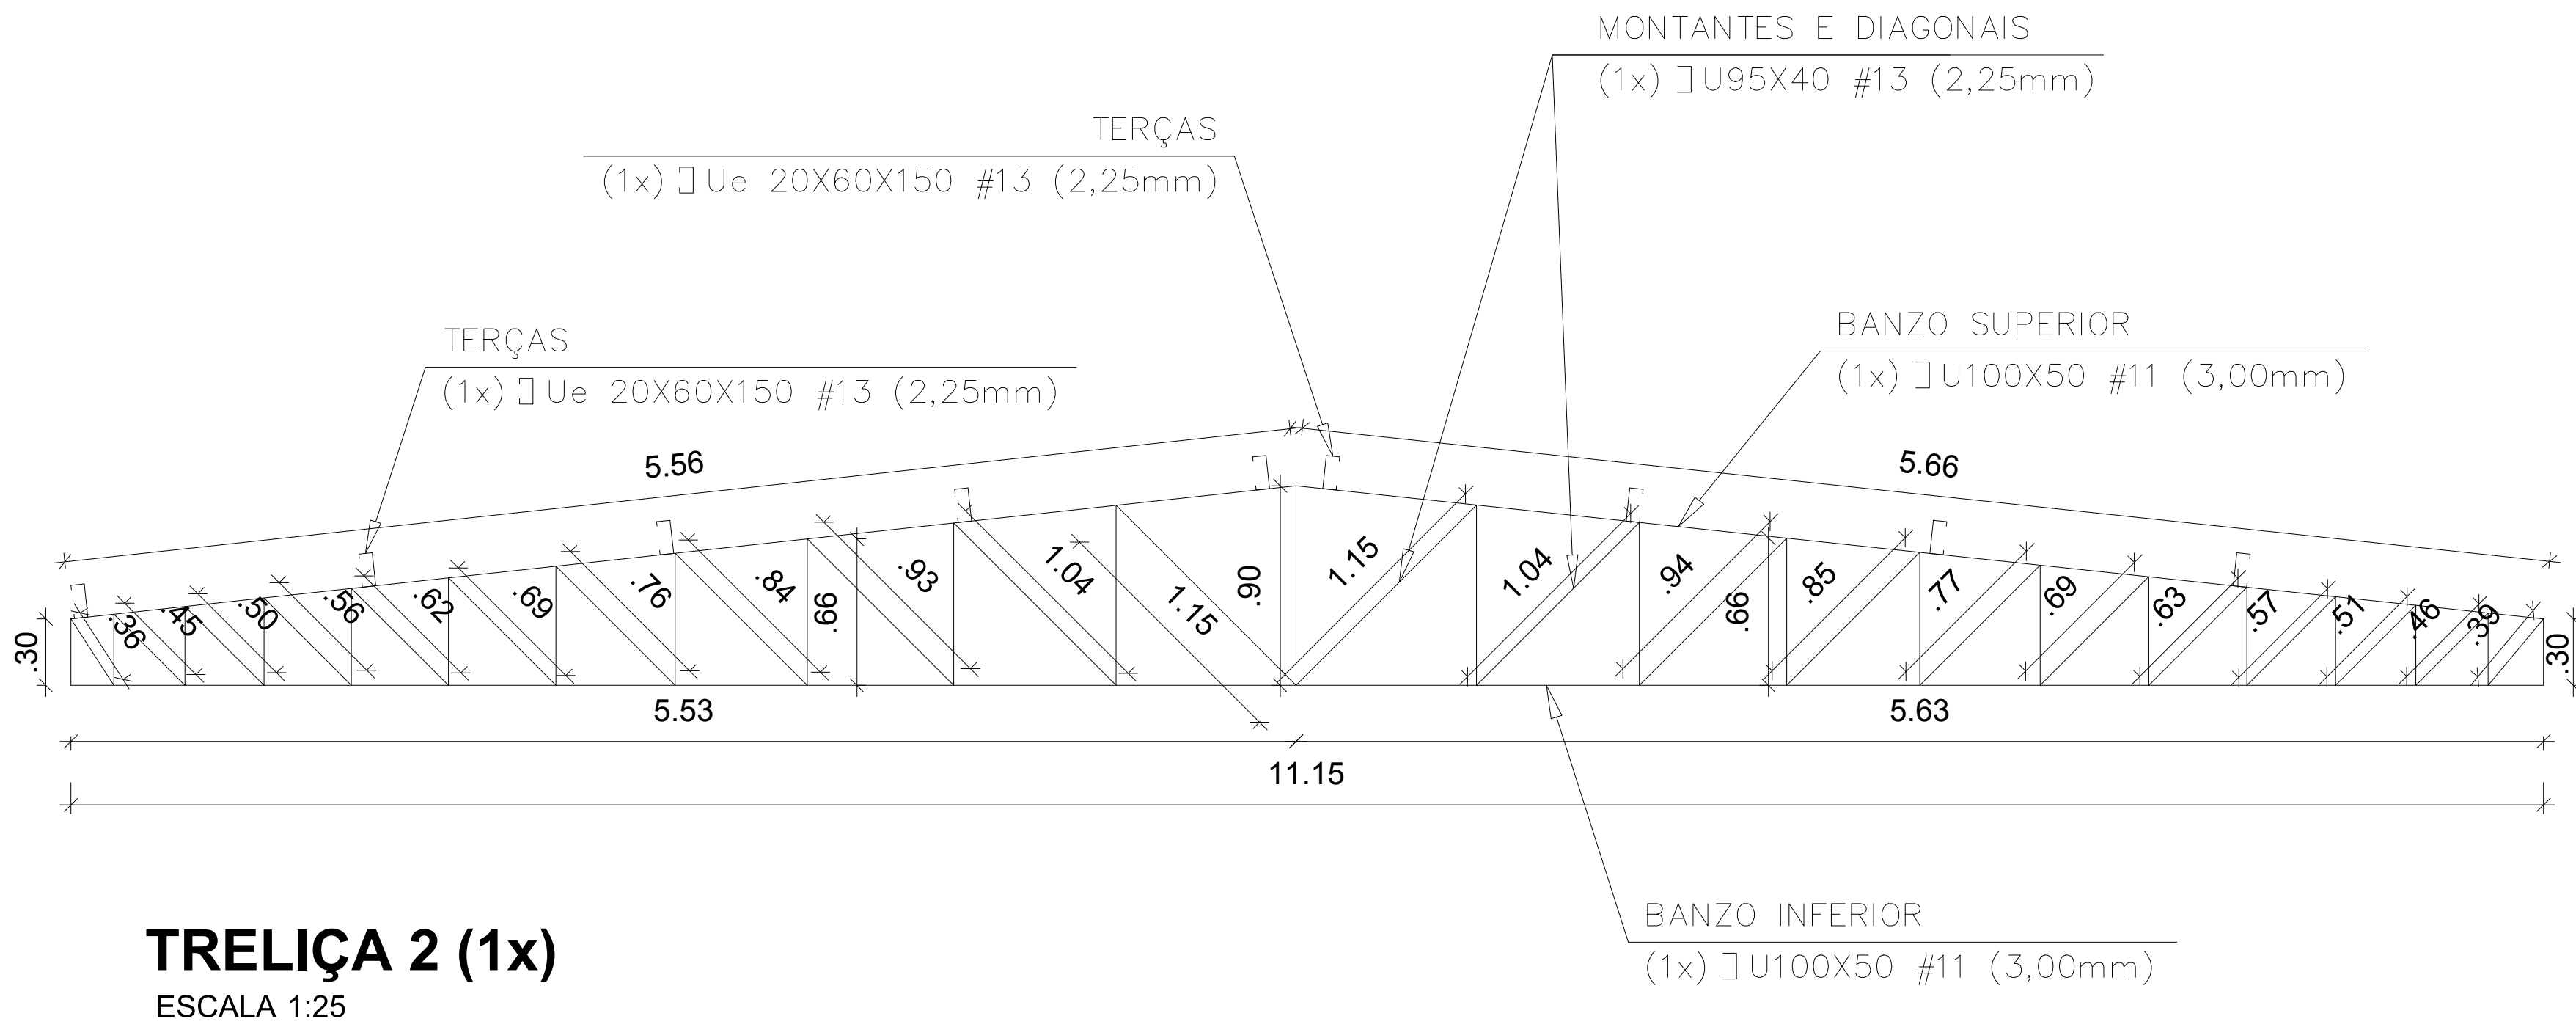
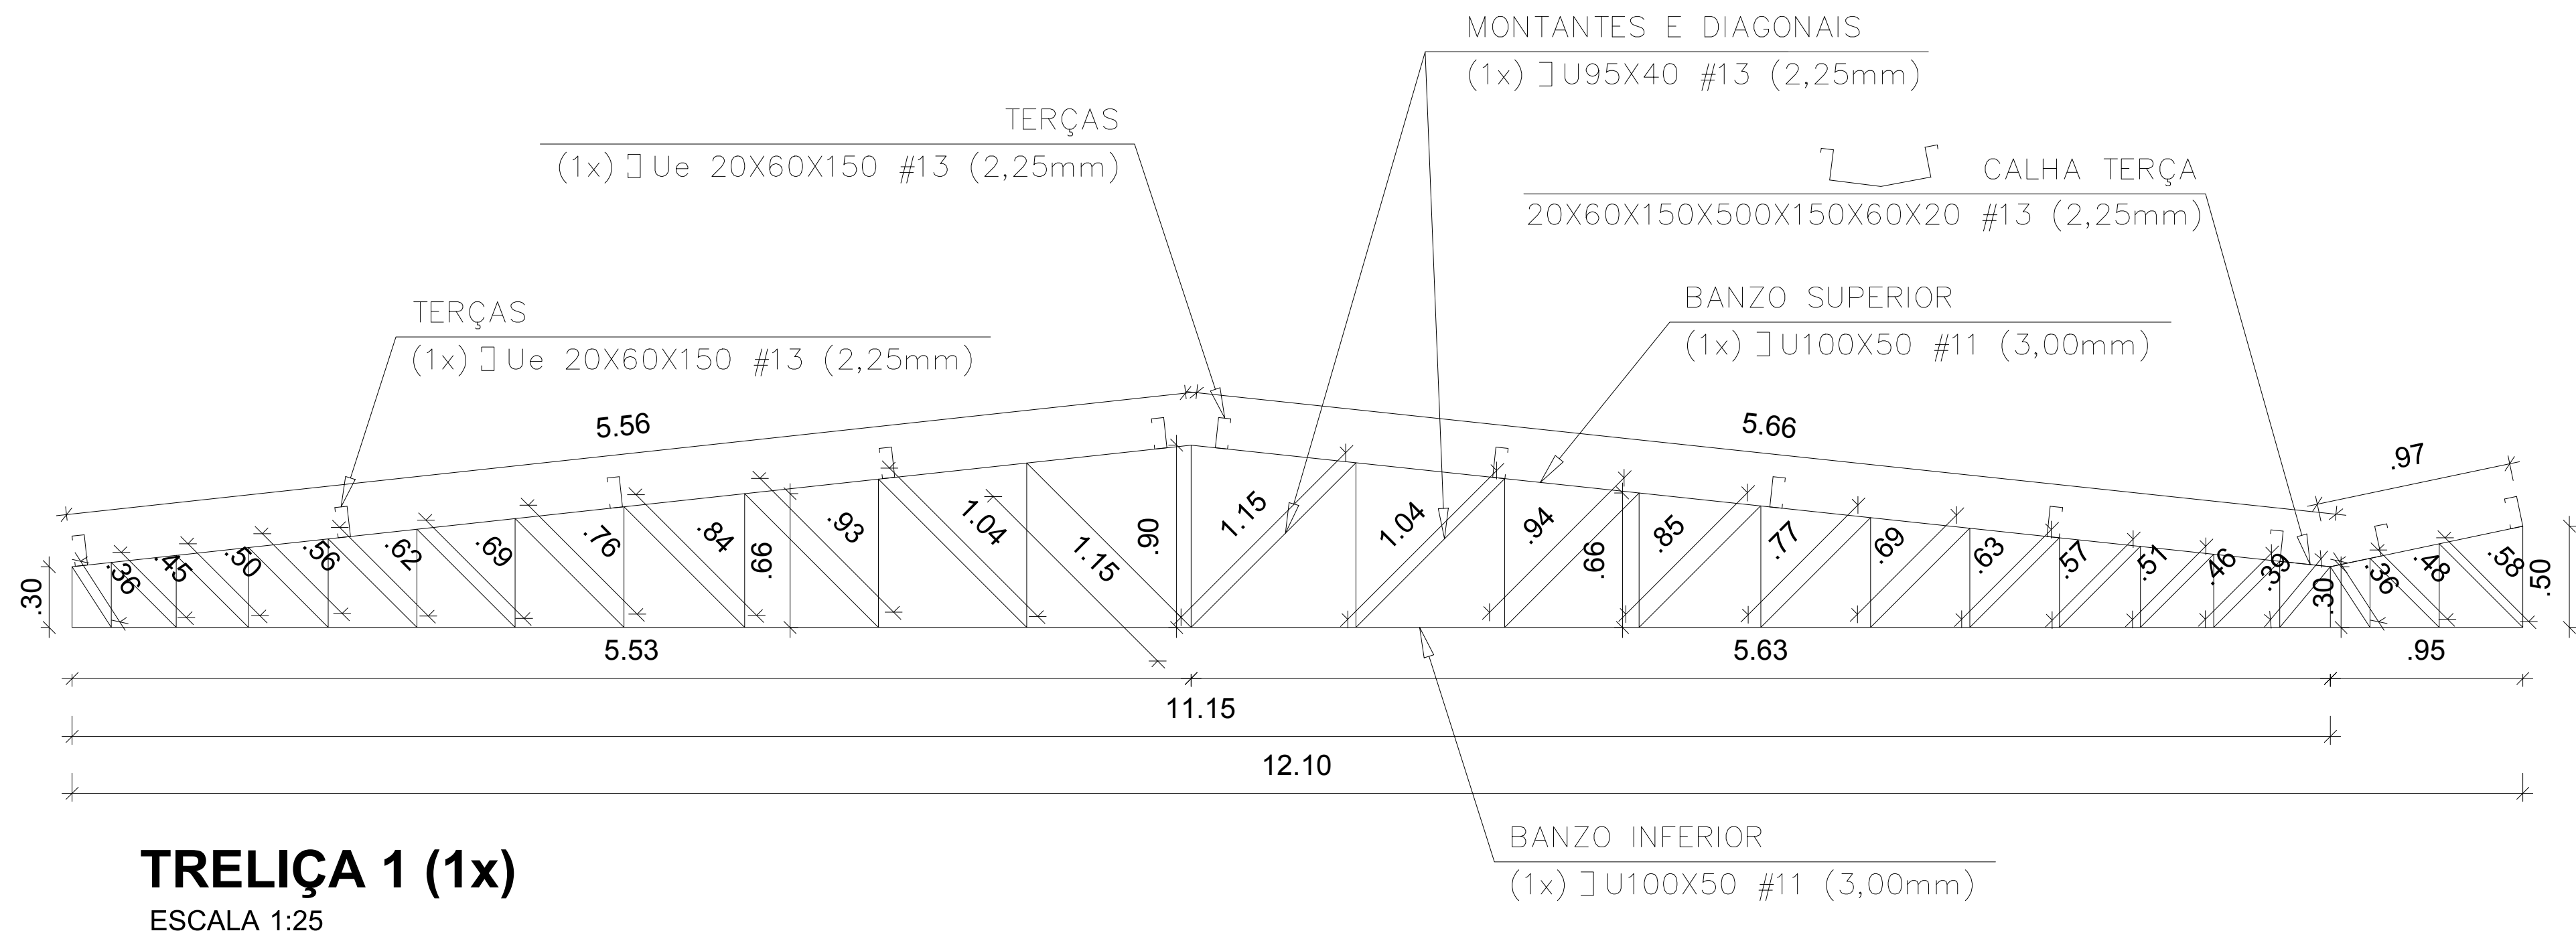



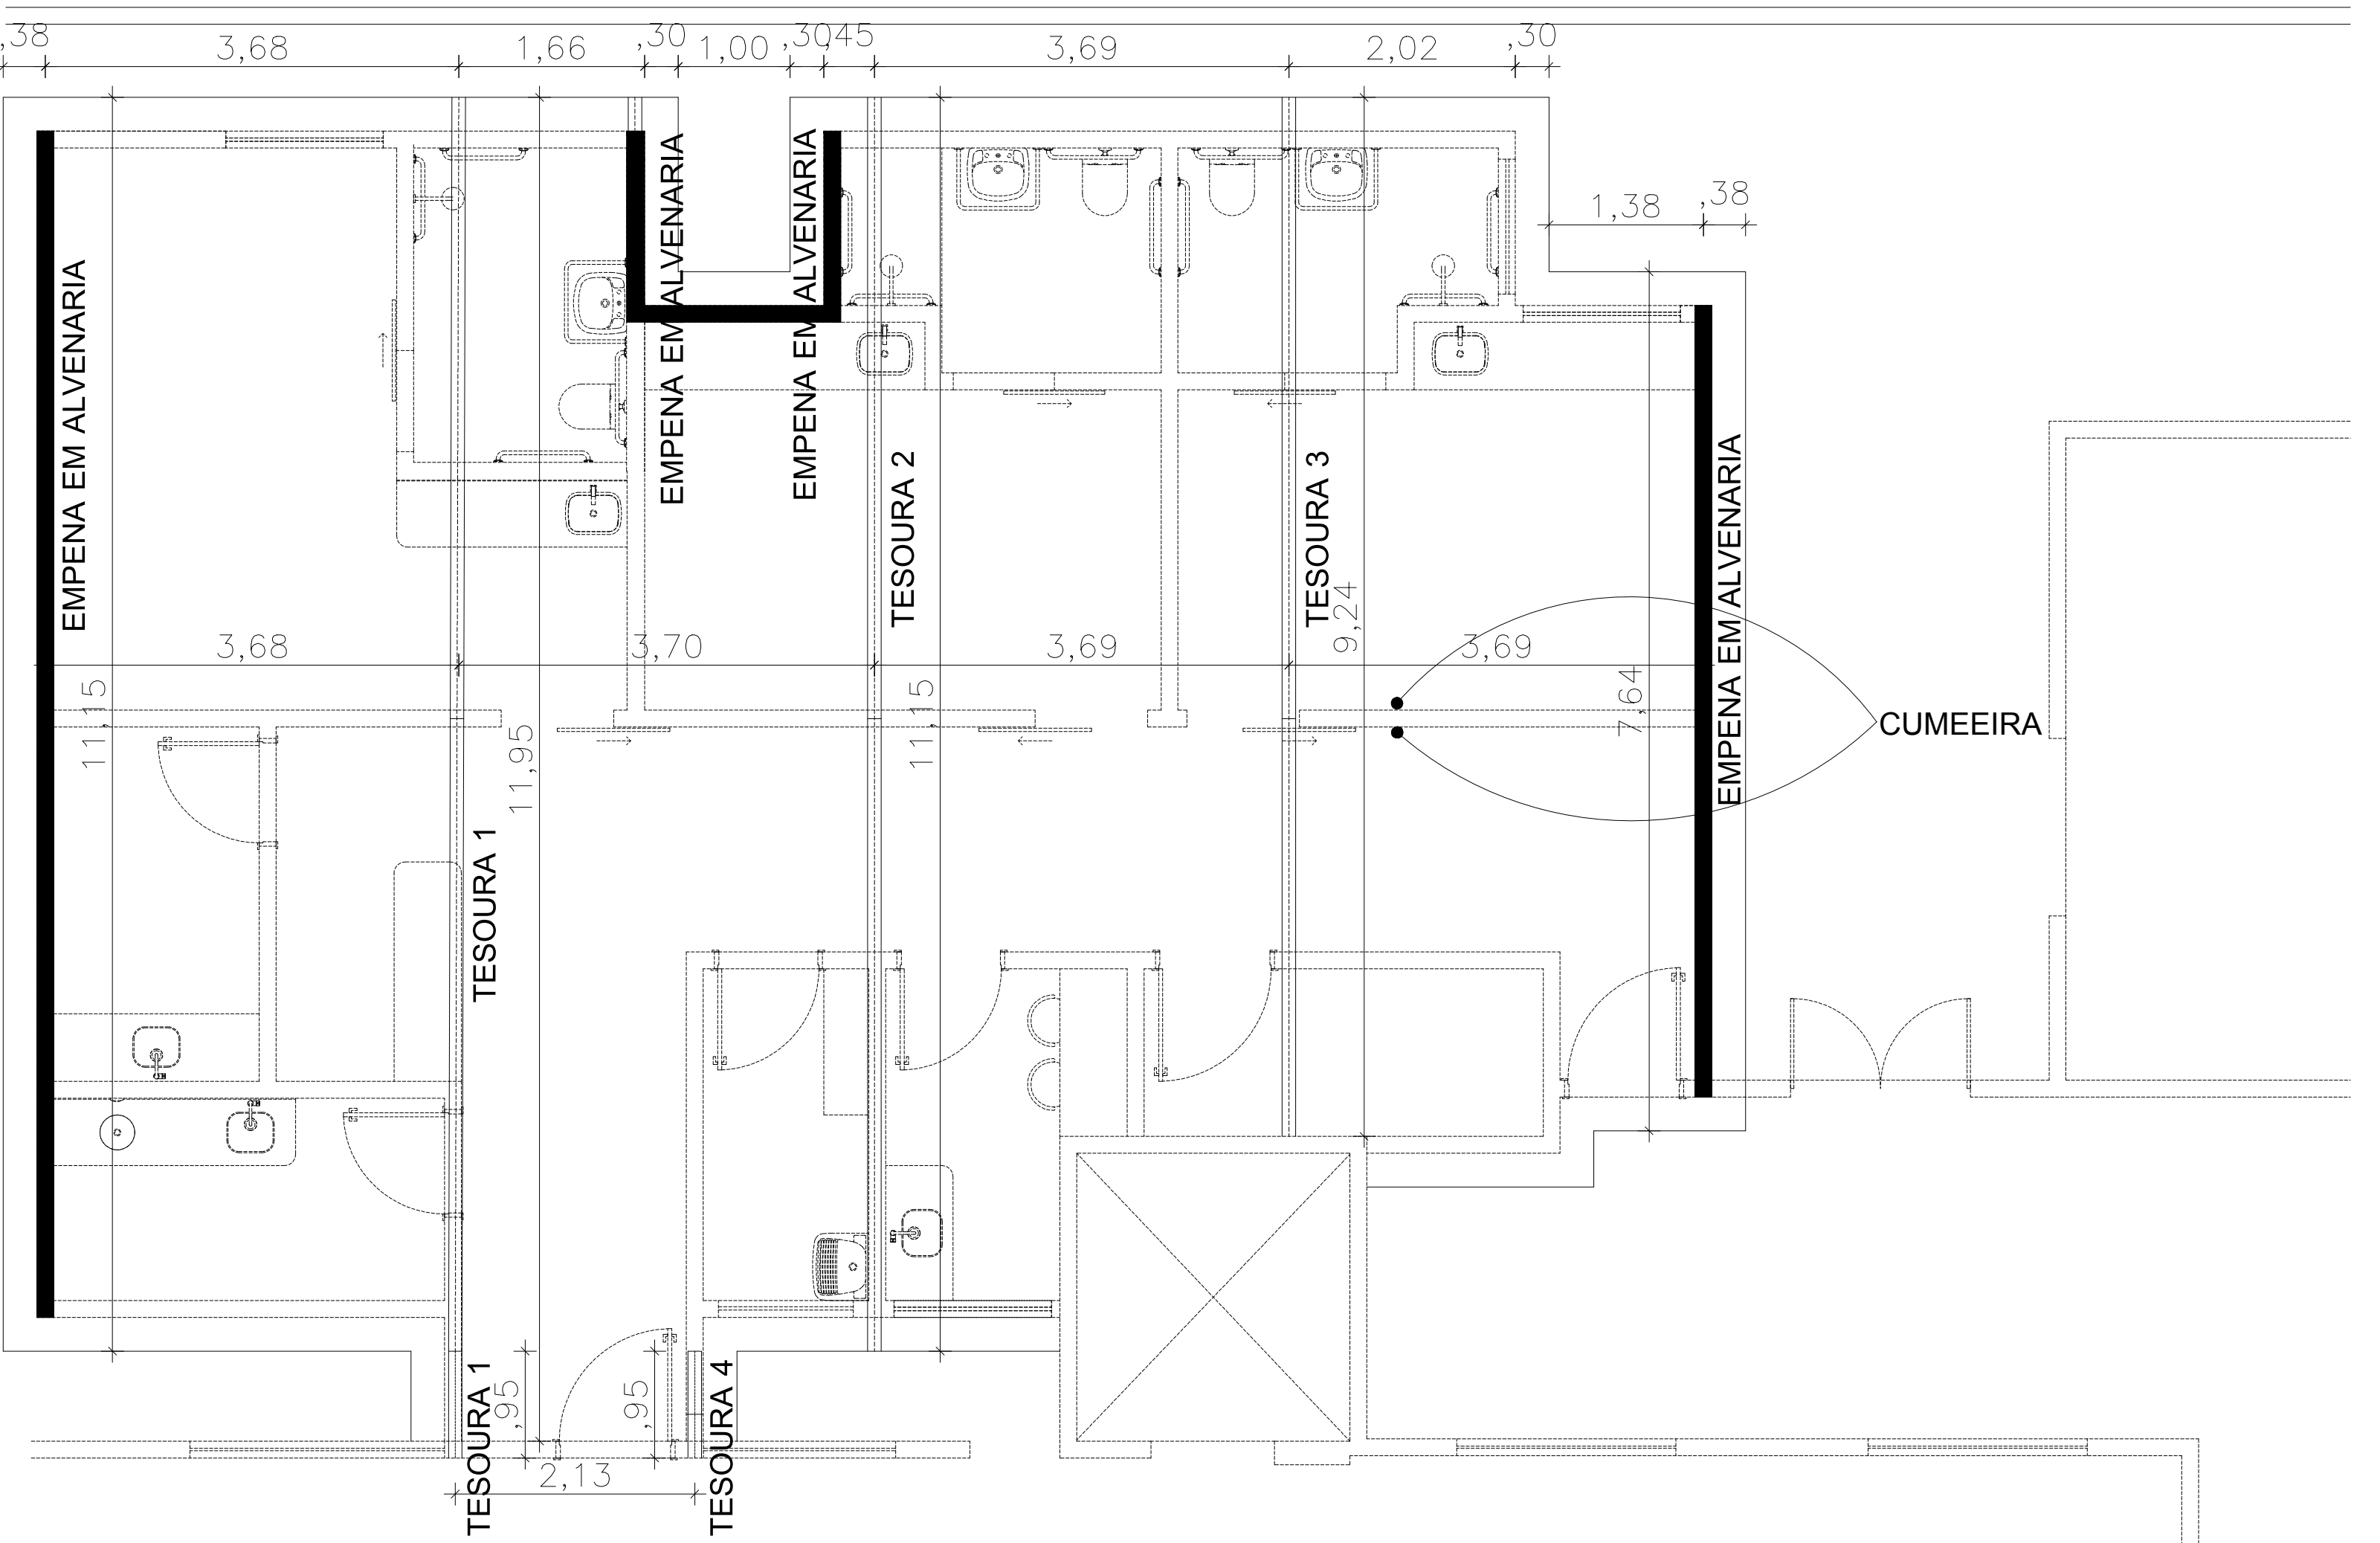


OBS. (SOLDAS E EMENDAS NAS TESOURAS):

- 1-AS EMENDAS DAS BARRAS DA TESOURAS (BANZOS, DIAGONAIS E MONTANTES) SERÃO COM SOLDA DE ENTALHE COM CHANFRO RETO, DE PENETRAÇÃO TOTAL E A ABERTURA DA RAIZ DEVERÁ SER DE 1mm. A SOLDA DEVERÁ FICAR 1,0mm SALIENTE EM RELAÇÃO A CHAPA DO PERFIL
- 2-AS PEÇAS INTERNAS DO TRELIÇAMENTO (DIAGONAIS E MONTANTES) DEVERÃO SER SOLDADAS EM TODO CONTO RNO DE CONTATO COM OS BANZOS DA TESOURA. ESPESURA DO CORDÃO DE SOLDA DEVERÁ SER DE 3,0mm.
- 3-AS TESOURAS DEVERÃO SER FIXADA NOS SEUS APOIOS ATRAVÉS DE SOLDA NA OBRA. SOLDAR TODO O CONTO RNO DE CONTATO DA TESOURA COM O SEU APOIO, ATRAVÉS DE SOLDA DE FILETE DE 4,00mm DE ESPESURA FINAL.
- 4-SOLDAR AS TERÇA EM TODO CONTO RNO DE CONTATO COM A TRELIÇA. ESPESURA DO CORDÃO DE SOLDA DEVERÁ SER DE 3,0mm.

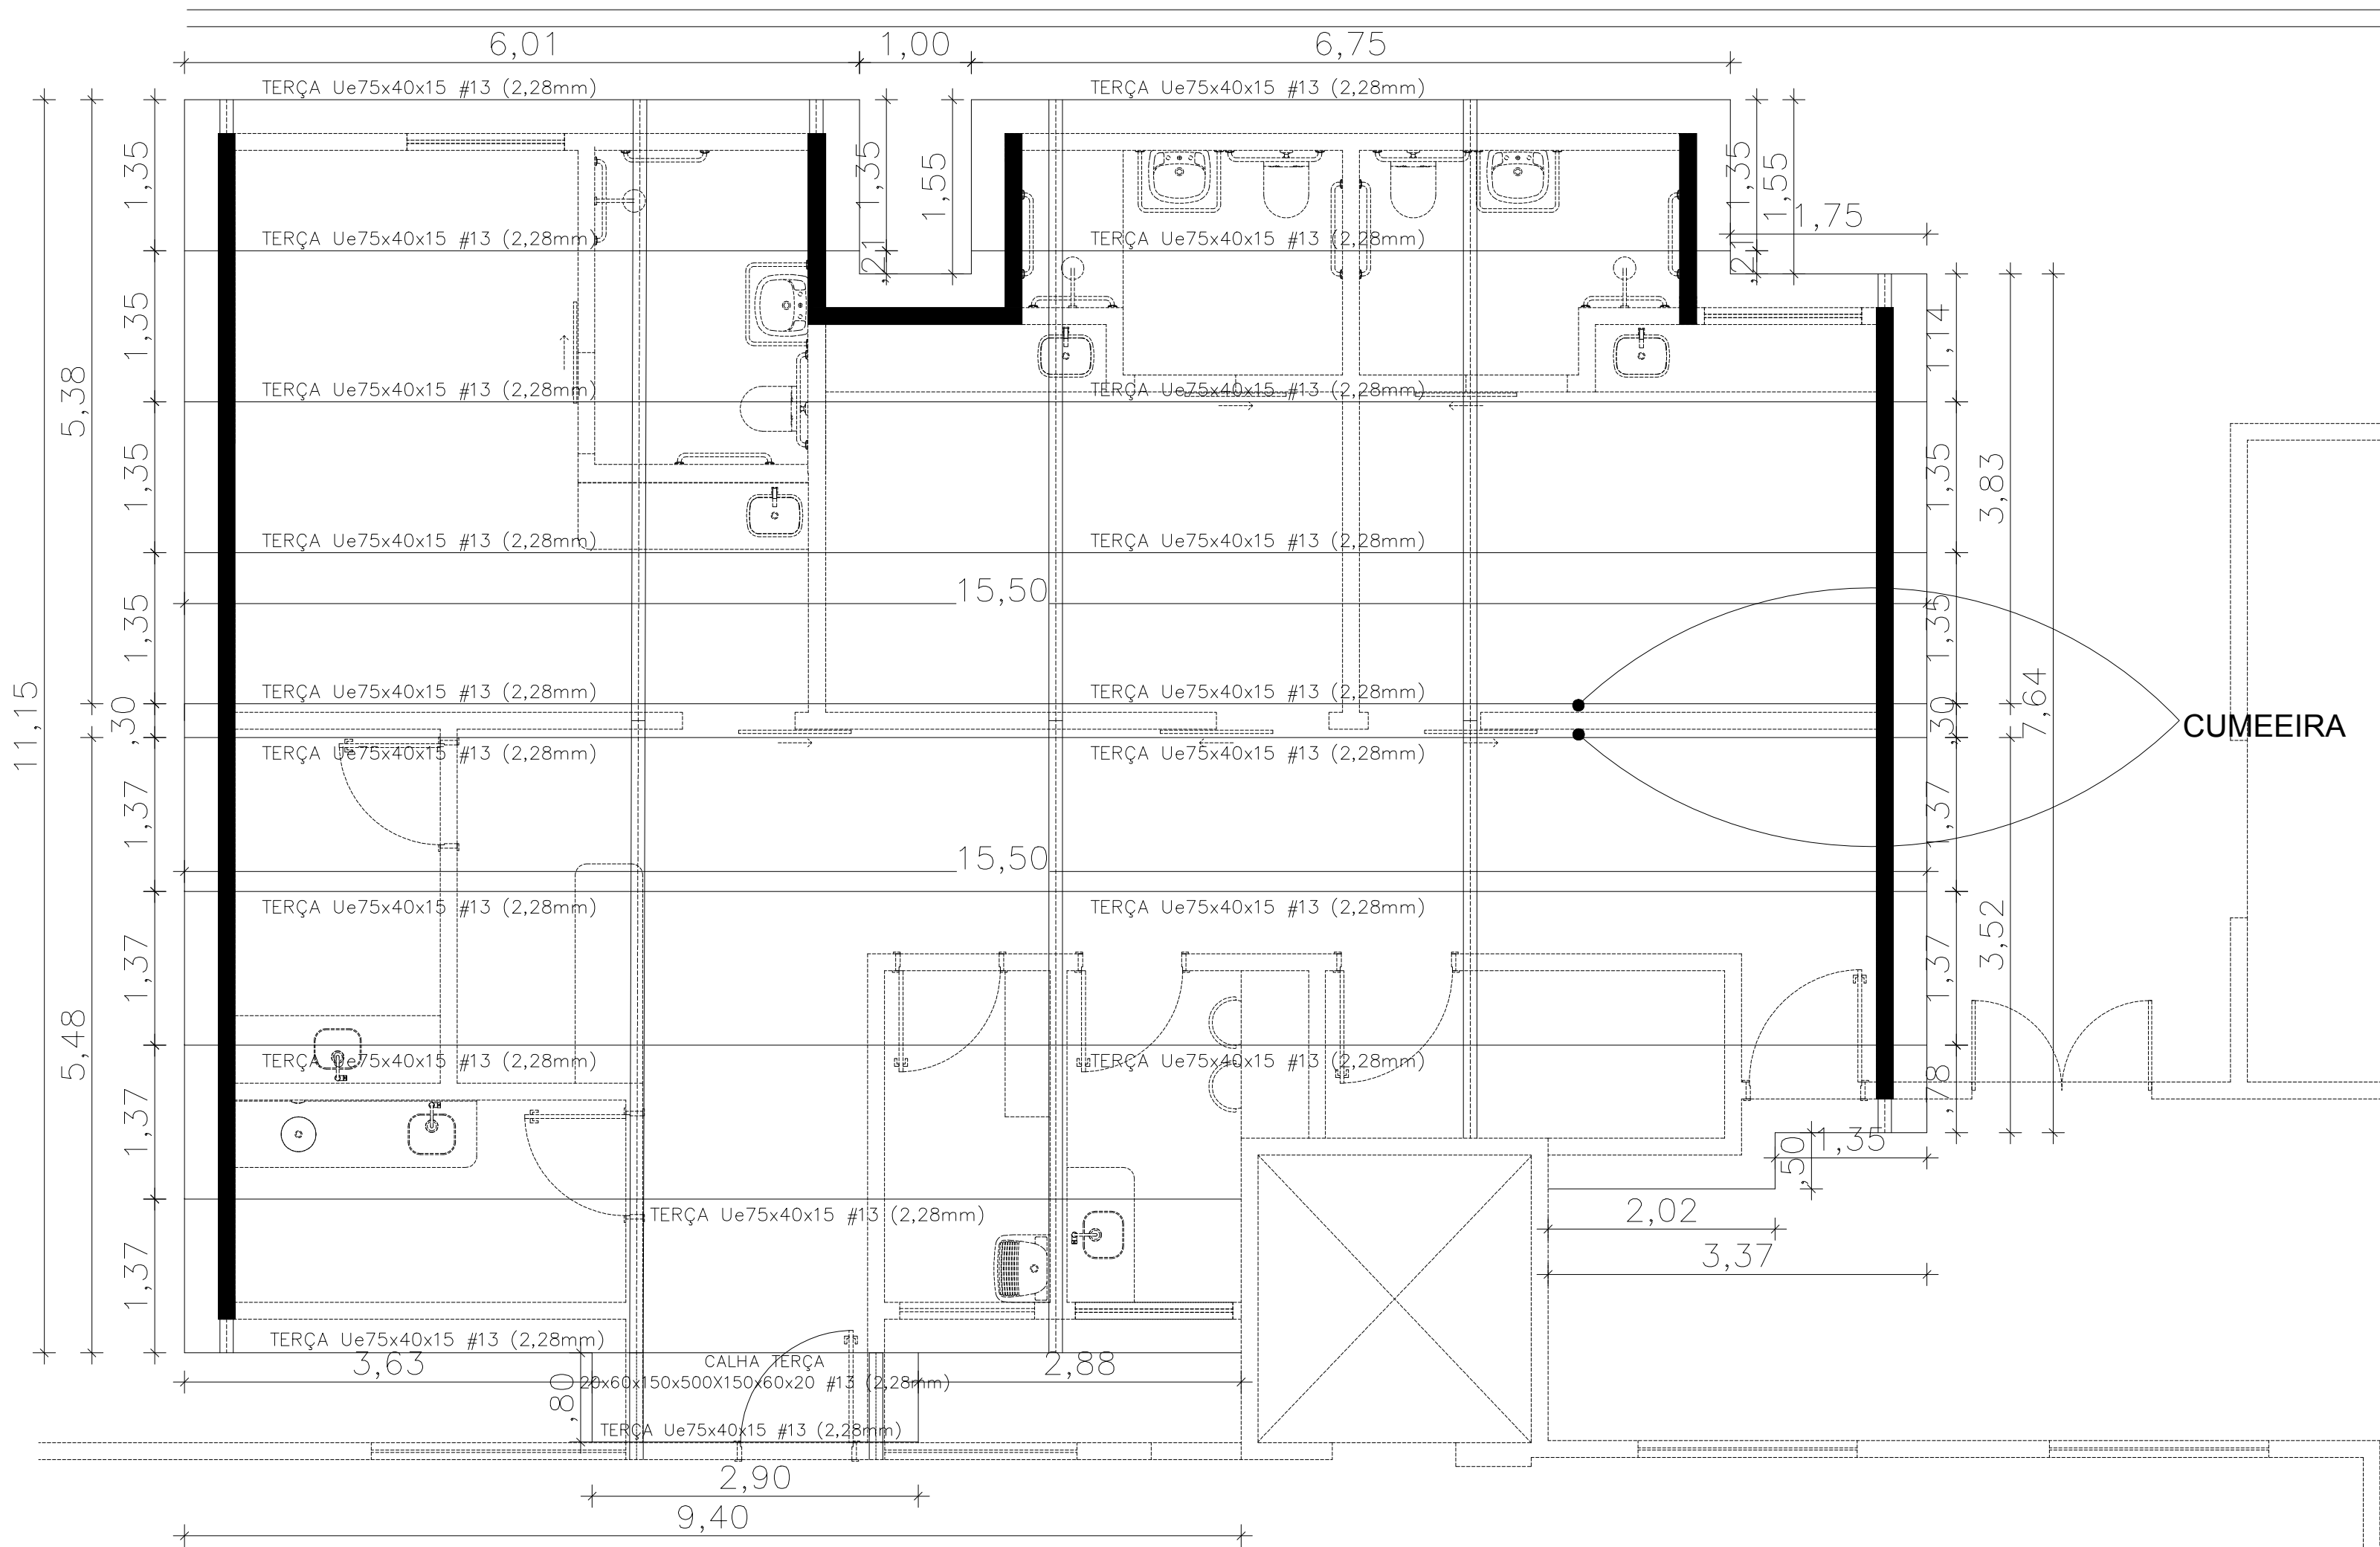

CHAPAS BASE

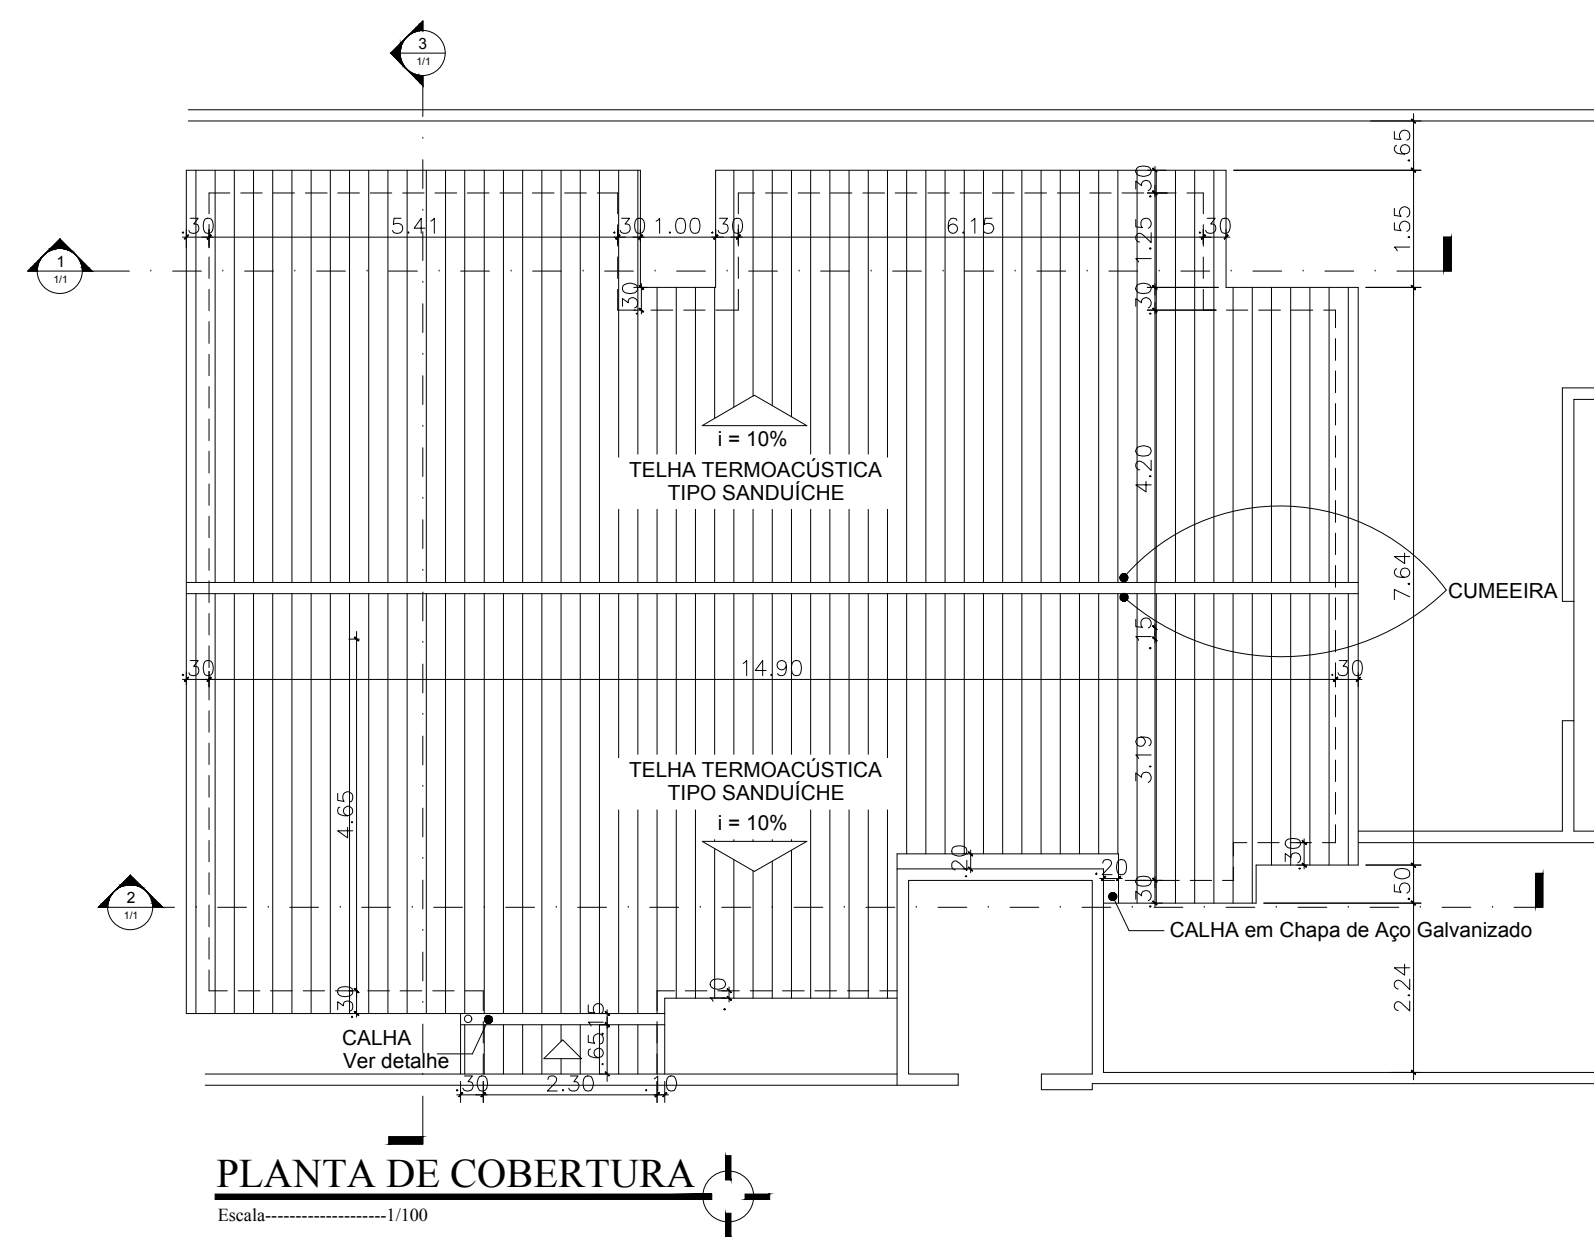
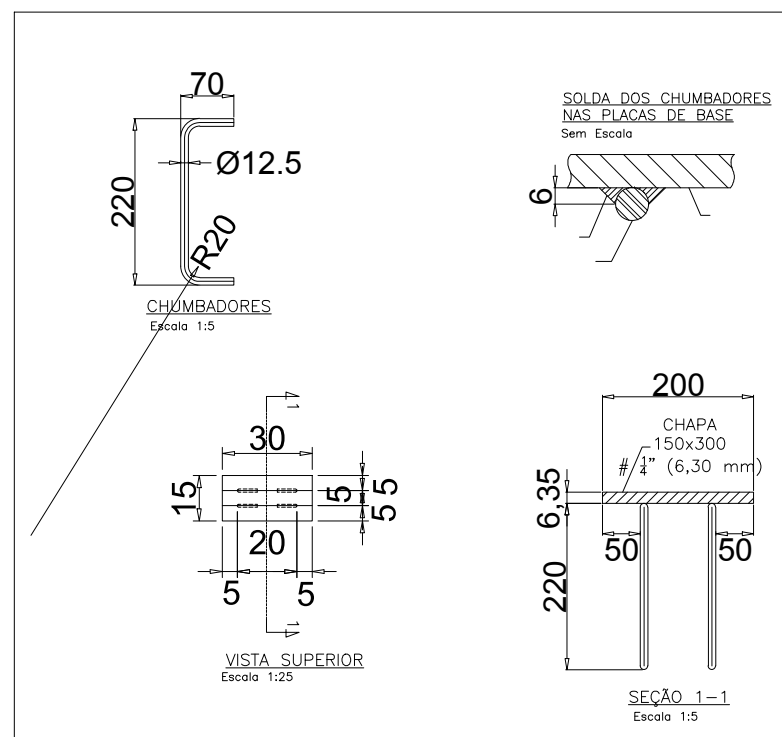


BANZOS SUPERIOR E INFERIOR U 100x50 #12 (2,65mm)

TERÇAS Ue 20x60x150 #13 (2,28mm)

MONTANTES E DIAGONAIS U 95x40 #13 (2,66mm)

CALHA TERÇA 20x60x150x500X150x60x20 #13 (2,28mm)

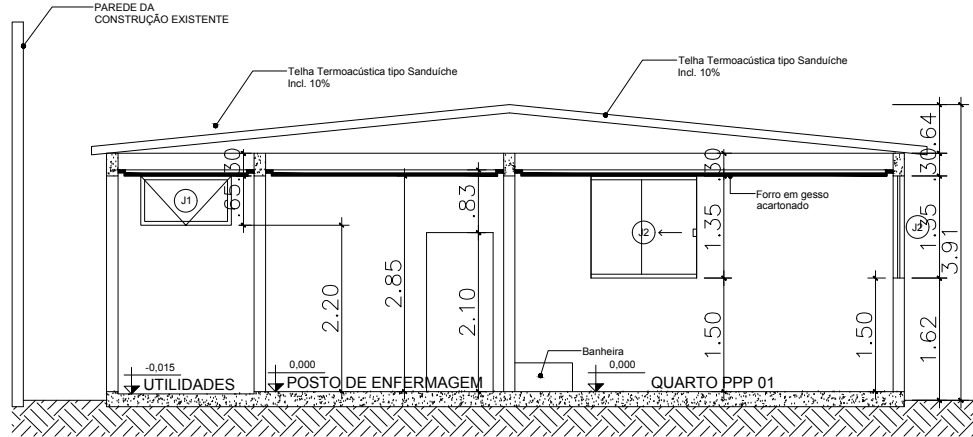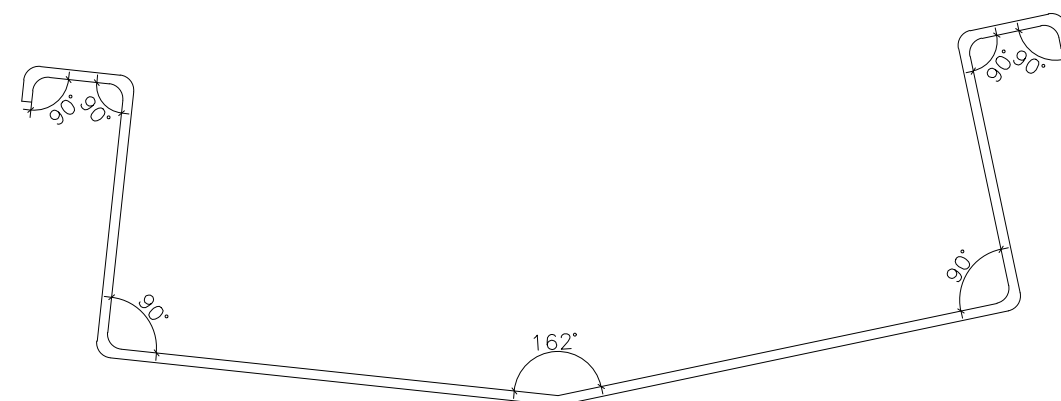

CORTE 3
Escala: 1:100

APROVAÇÃO

GOVERNO DO ESTADO DO TOCANTINS
SECRETARIA DE ESTADO DA SAÚDE
Diretoria de Arquitetura e Engenharia
dos Estabelecimentos de Saúde

TITULO: AMPLIAÇÃO DO CENTRO DE PARTO NORMAL DO HOSPITAL E MATERNIDADE DIONA REGINA
ENFEREIRO: 104 NORTE, RUA NE 05, LOTE 21H41 - PLANO DIRETOR NORTE - PALMAS - TO
PROJETO: ESTRUCTURA METÁLICA PARA COBERTURA
DETALHES DA ESTRUCTURA METÁLICA DA COBERTURA.

AUTOR DO PROJETO: MAX SILVA GUIMARÃES
ANALISTA DE PROJETOS DE OBRAS CIVIS/ARQUITETURA
PROJETO E ENGENHARIA
MATRÍCULA 118847-1
CREA TO/00007
DIRETORIA: ROSIMEIRE DUARTE TEODORO
DIRETORIA DE ARQUITETURA E ENGENHARIA DOS
ESTABELECIMENTOS DE SAÚDE
MATRÍCULA 98126-3
CREA TO/00000

SECRETARIA

ÁREA EXISTENTE	ÁREA A ADIUNAR	ÁREA A CONSTRUIR	ÁREA TOTAL	01/01
VER ARQUITETÔNICO	VER ARQUITETÔNICO	VER ARQUITETÔNICO	VER ARQUITETÔNICO	
TERRENO	NOME DO ARQUIVO:	DATA:	DESENHISTA:	A0
VER ARQUITETÔNICO				