


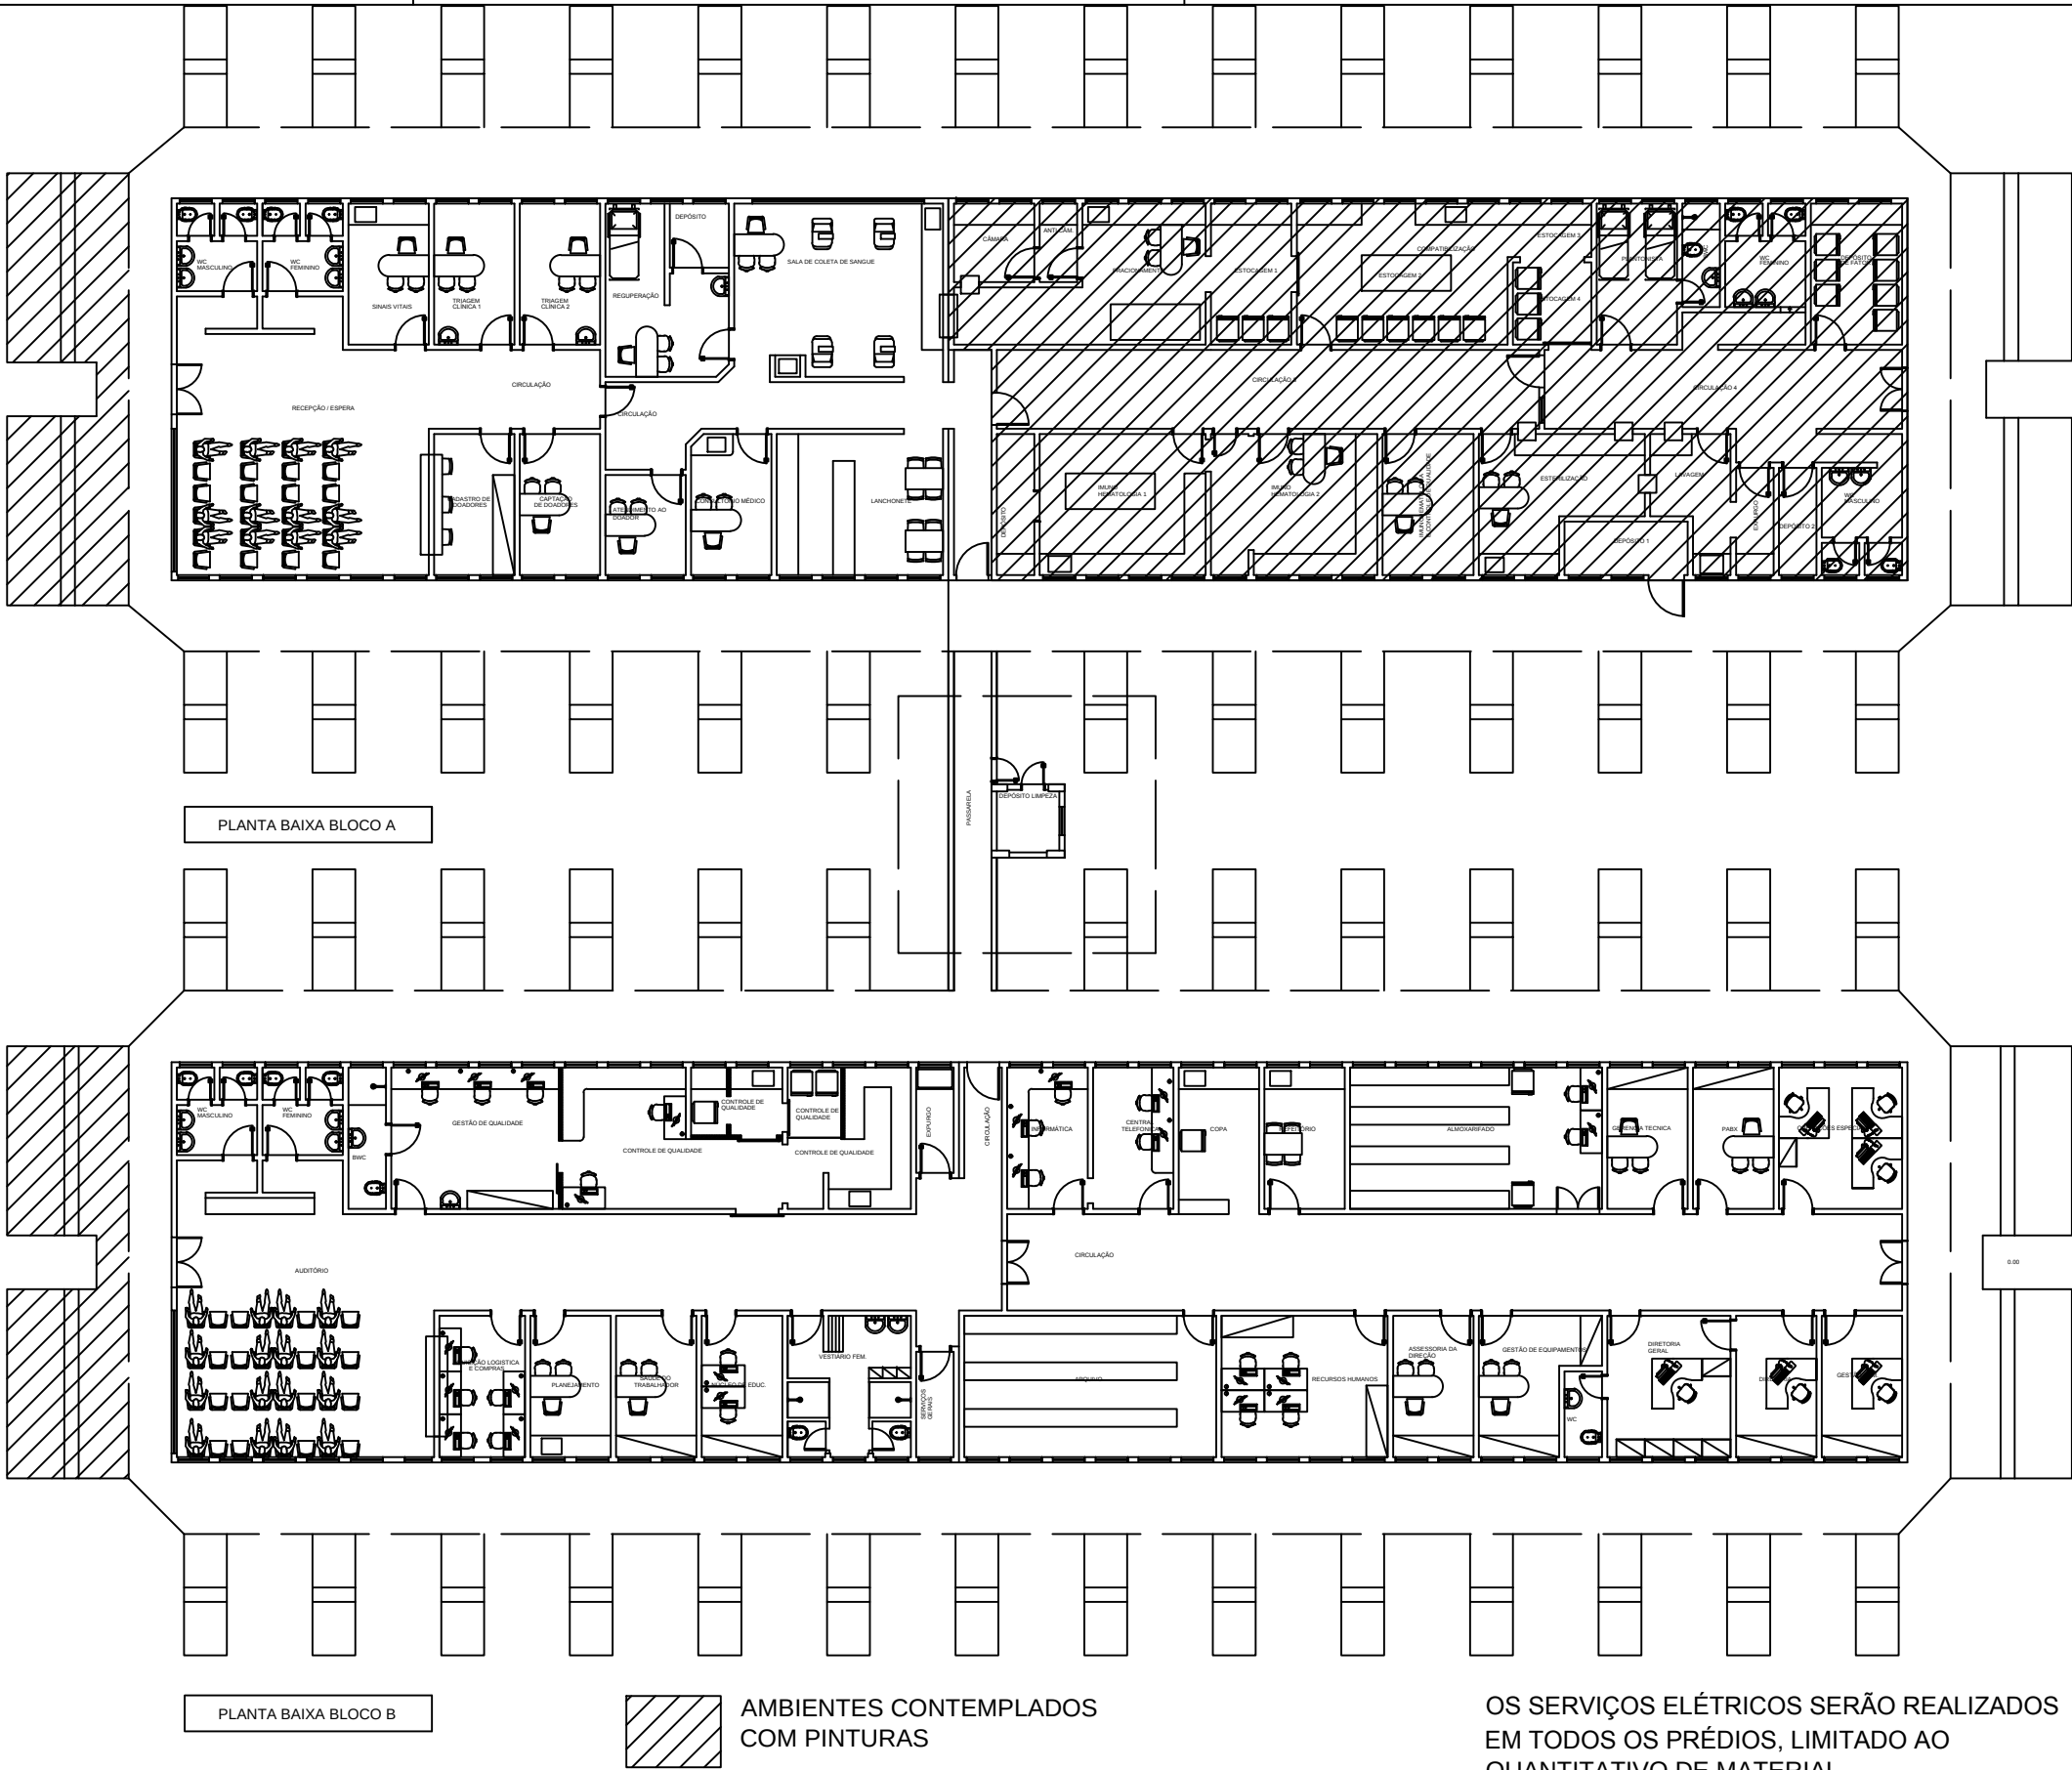

HEMOCENTRO COORDENADOR - PALMAS/TO



Governo do Estado do Tocantins
Secretaria de Estado da Saúde

Diretoria de Arquitetura e Engenharia
dos Estabelecimentos de Saúde

OBRA: REFORMA DO HEMOCENTRO COORDENADOR - PALMAS/TO		
CONTEÚDO: INDICAÇÃO DE AMBIENTES CONTEMPLADOS COM PINTURA		
DIRETOR: ROSEMEIRE DUARTE TEODORO - Mat: 581425-3		
AUTOR DO PROJETO: Eng. Civil LUIZH DA SILVA MOTA		
ÁREA: 473,45m²	DATA: SETEMBRO/2019	REVISÃO: REV 02

Única

A3