
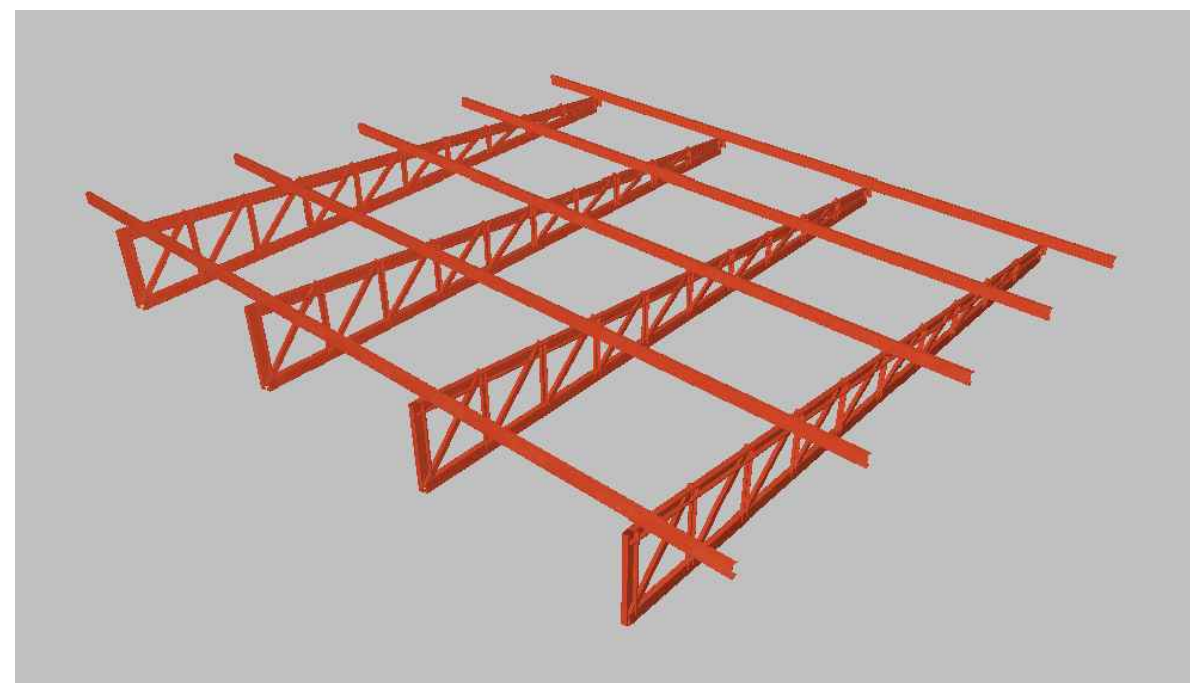
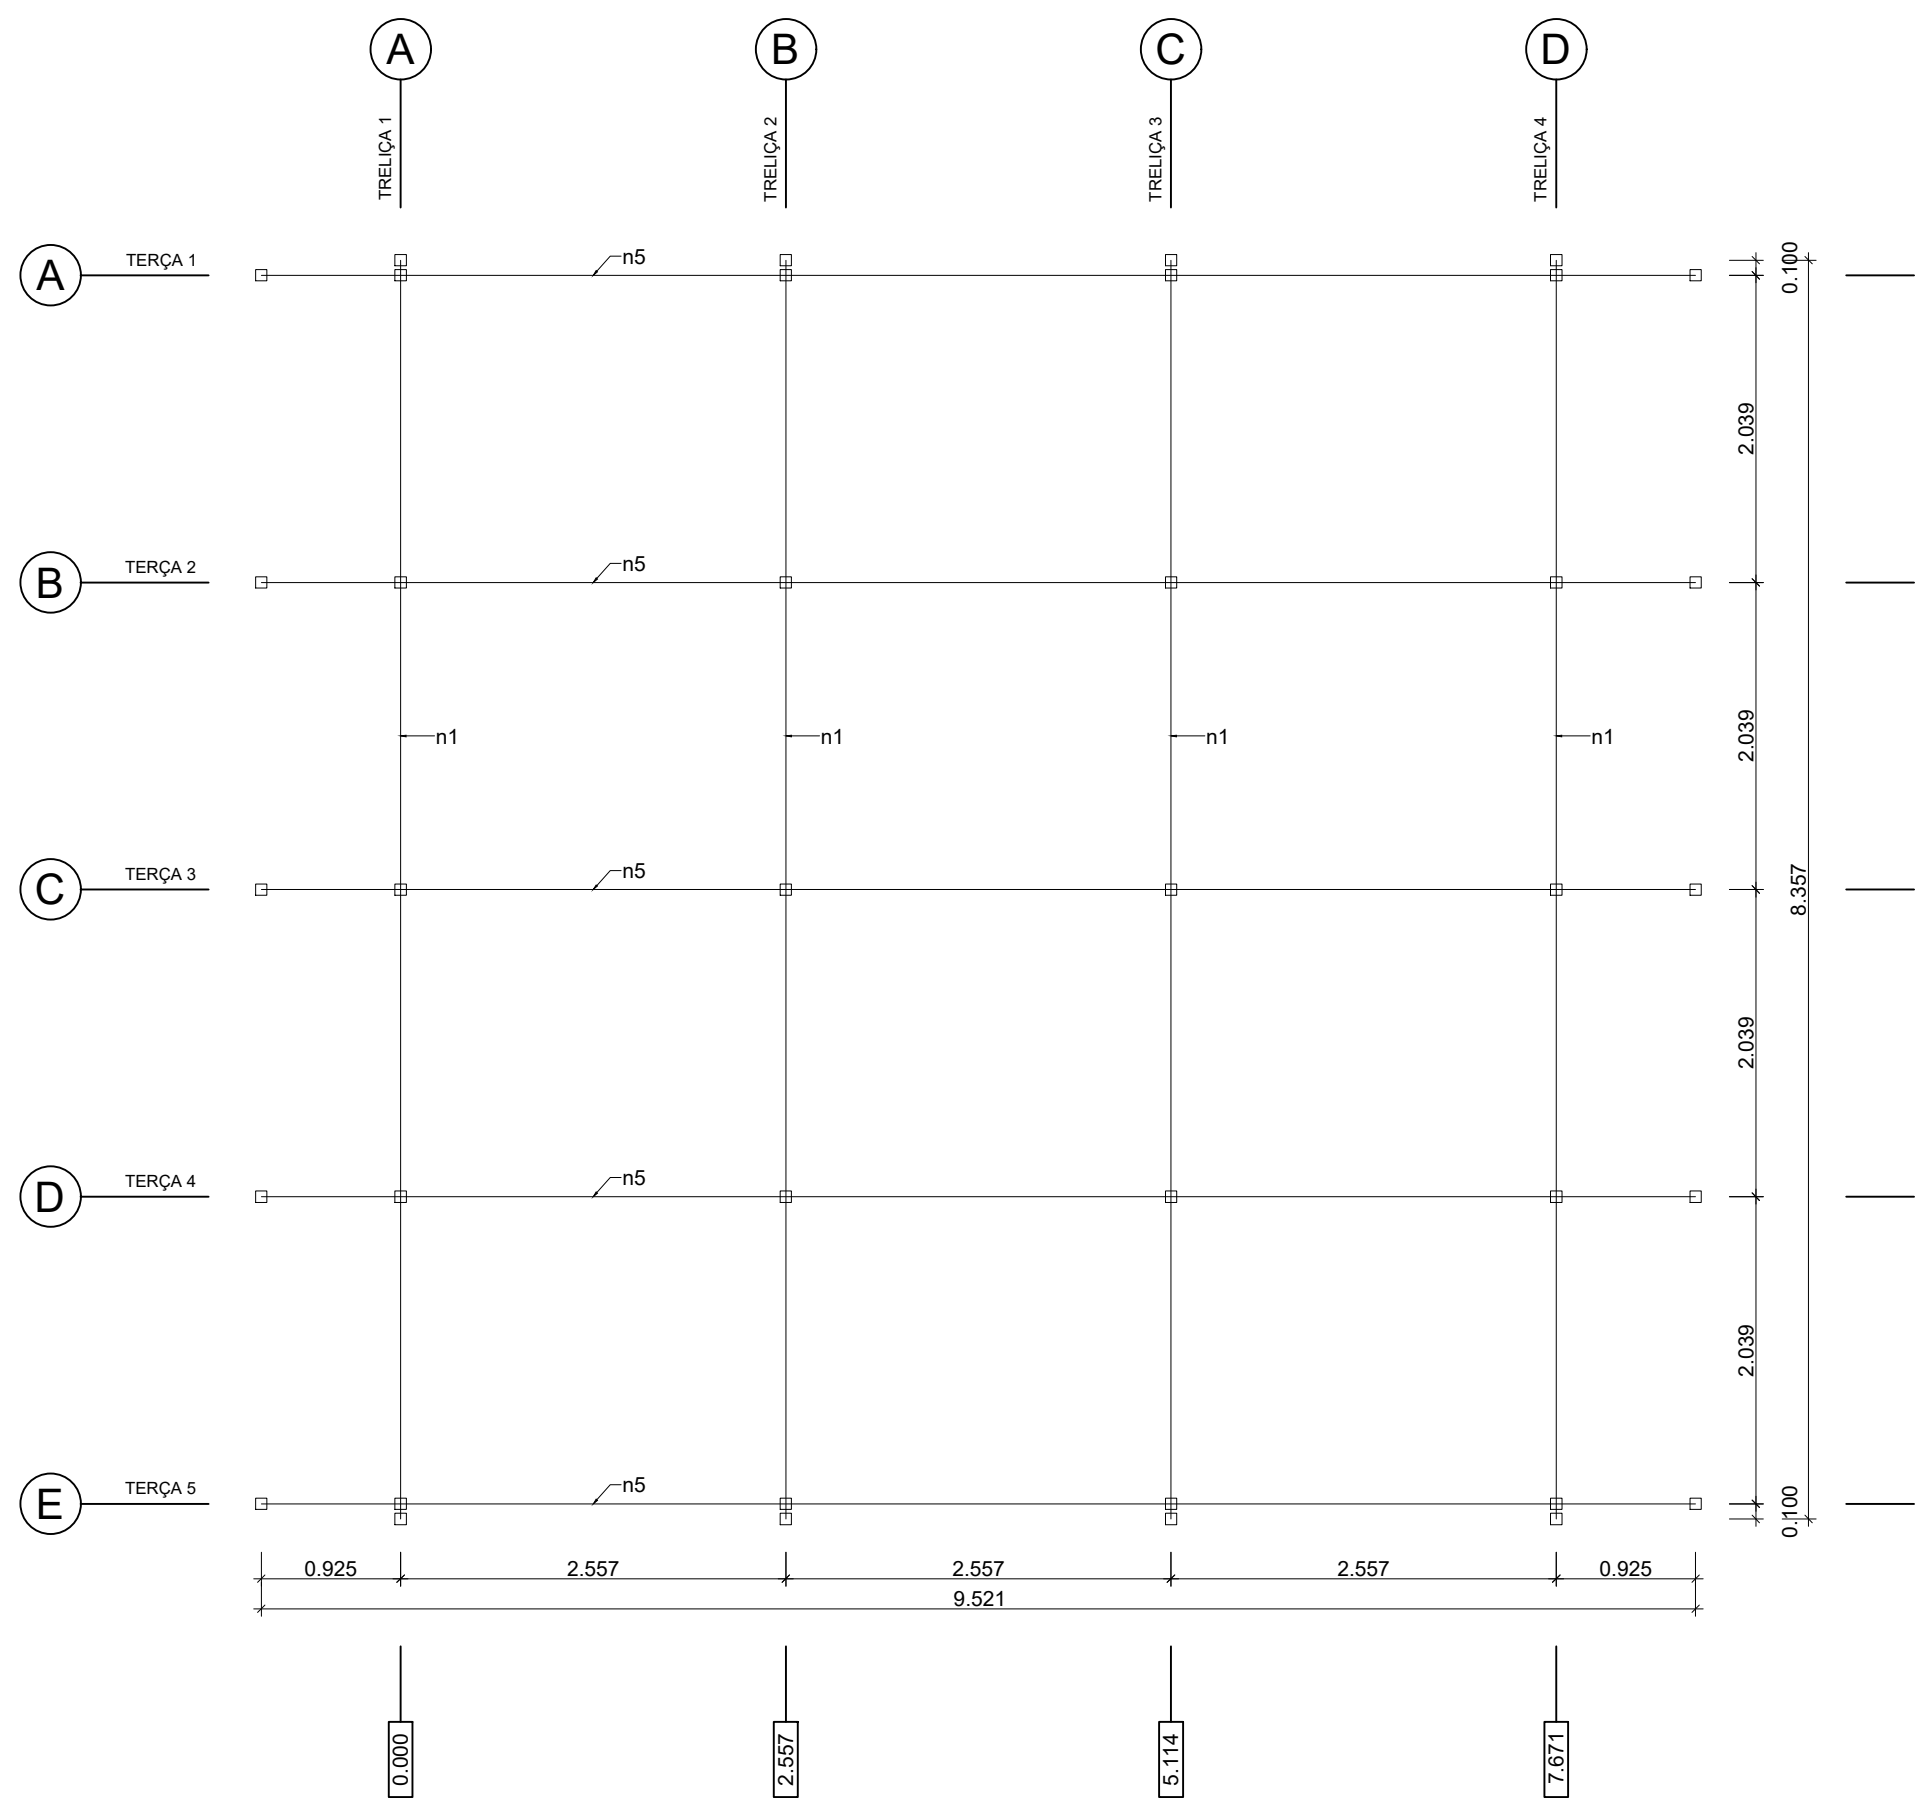
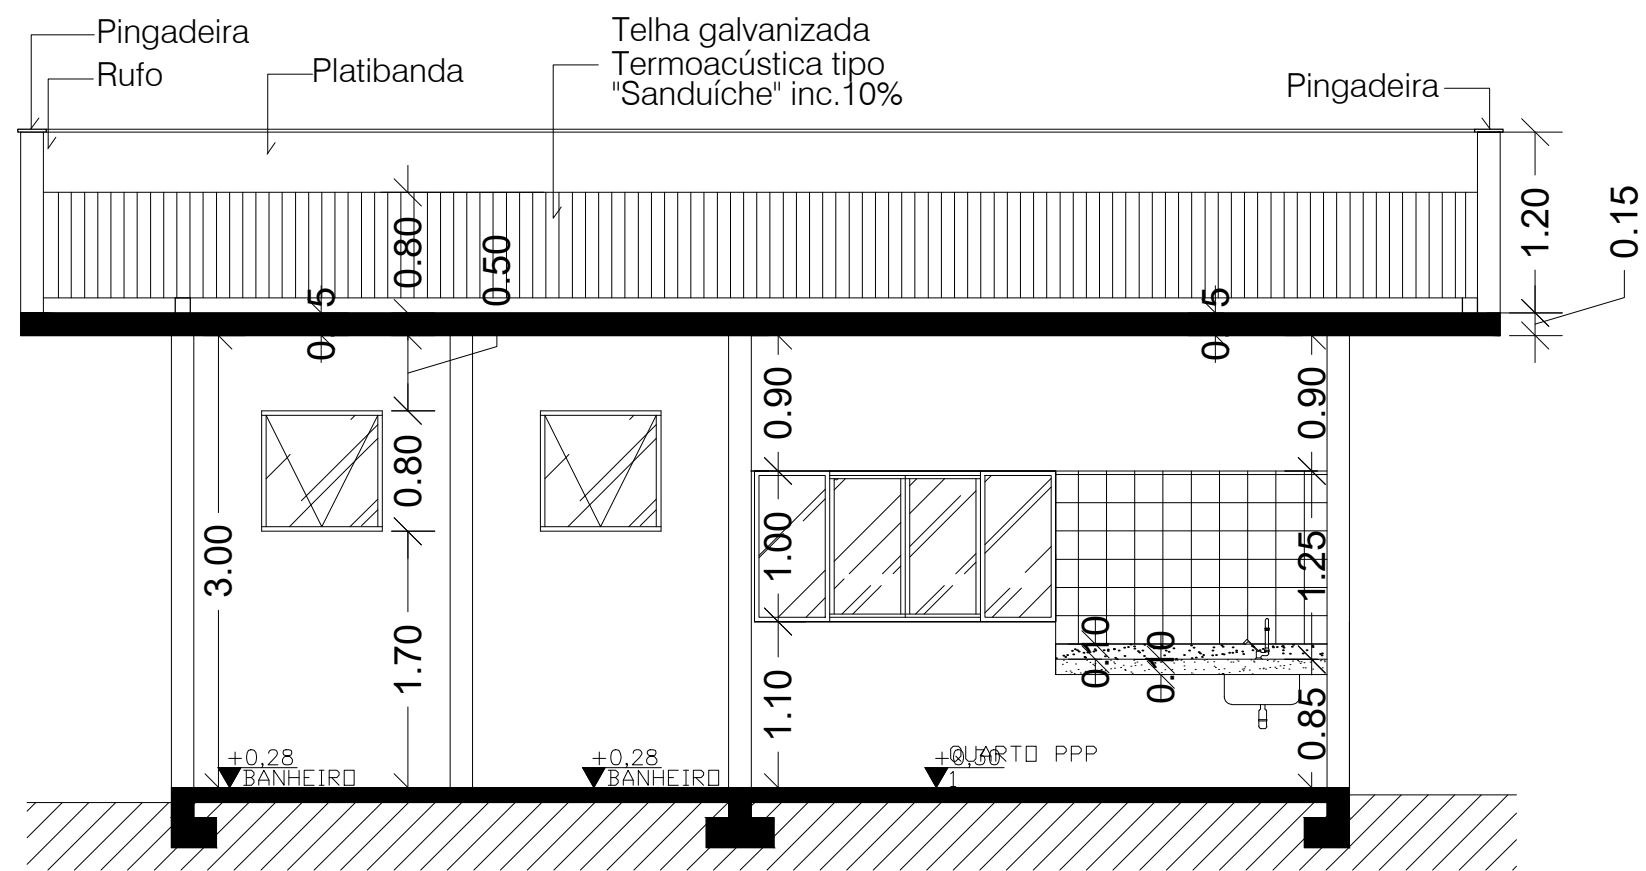
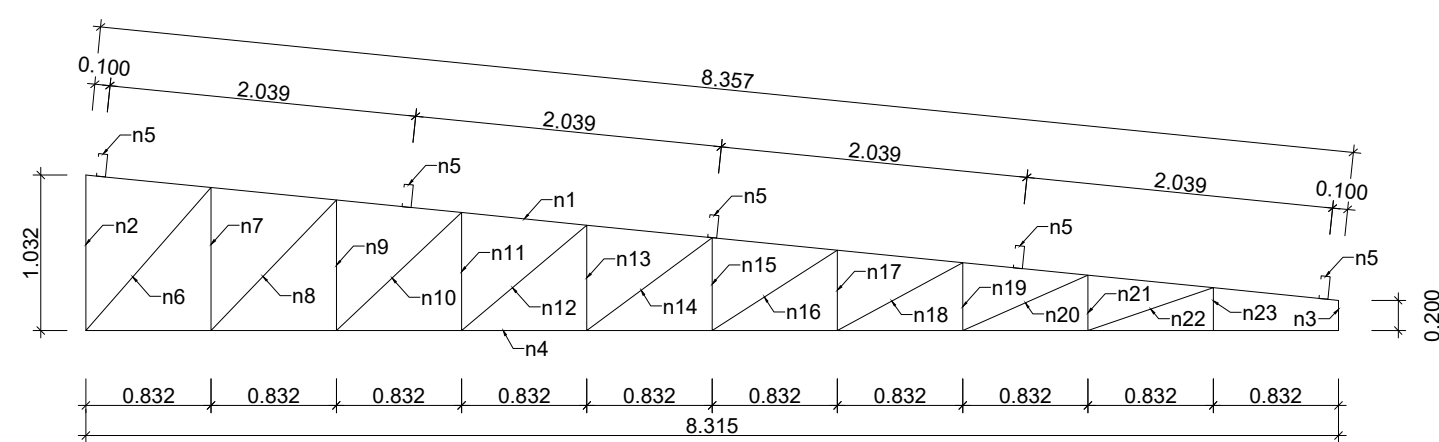
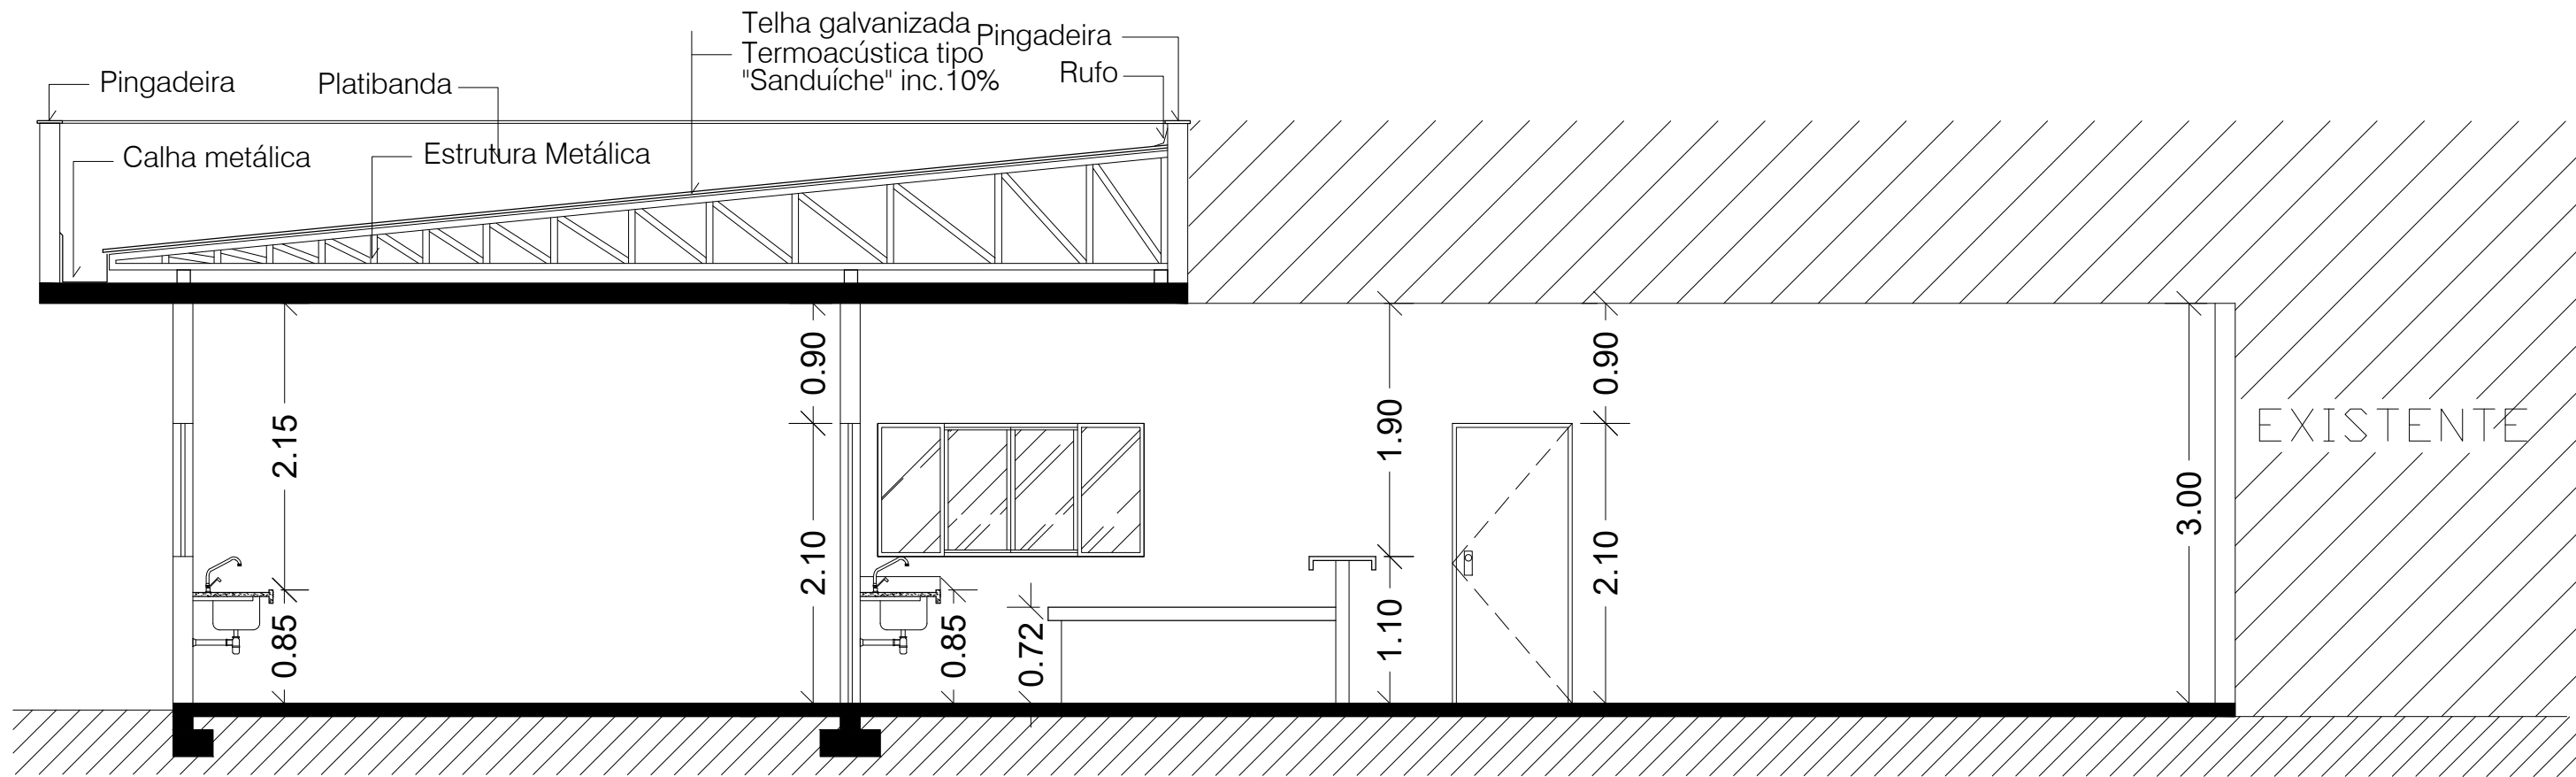


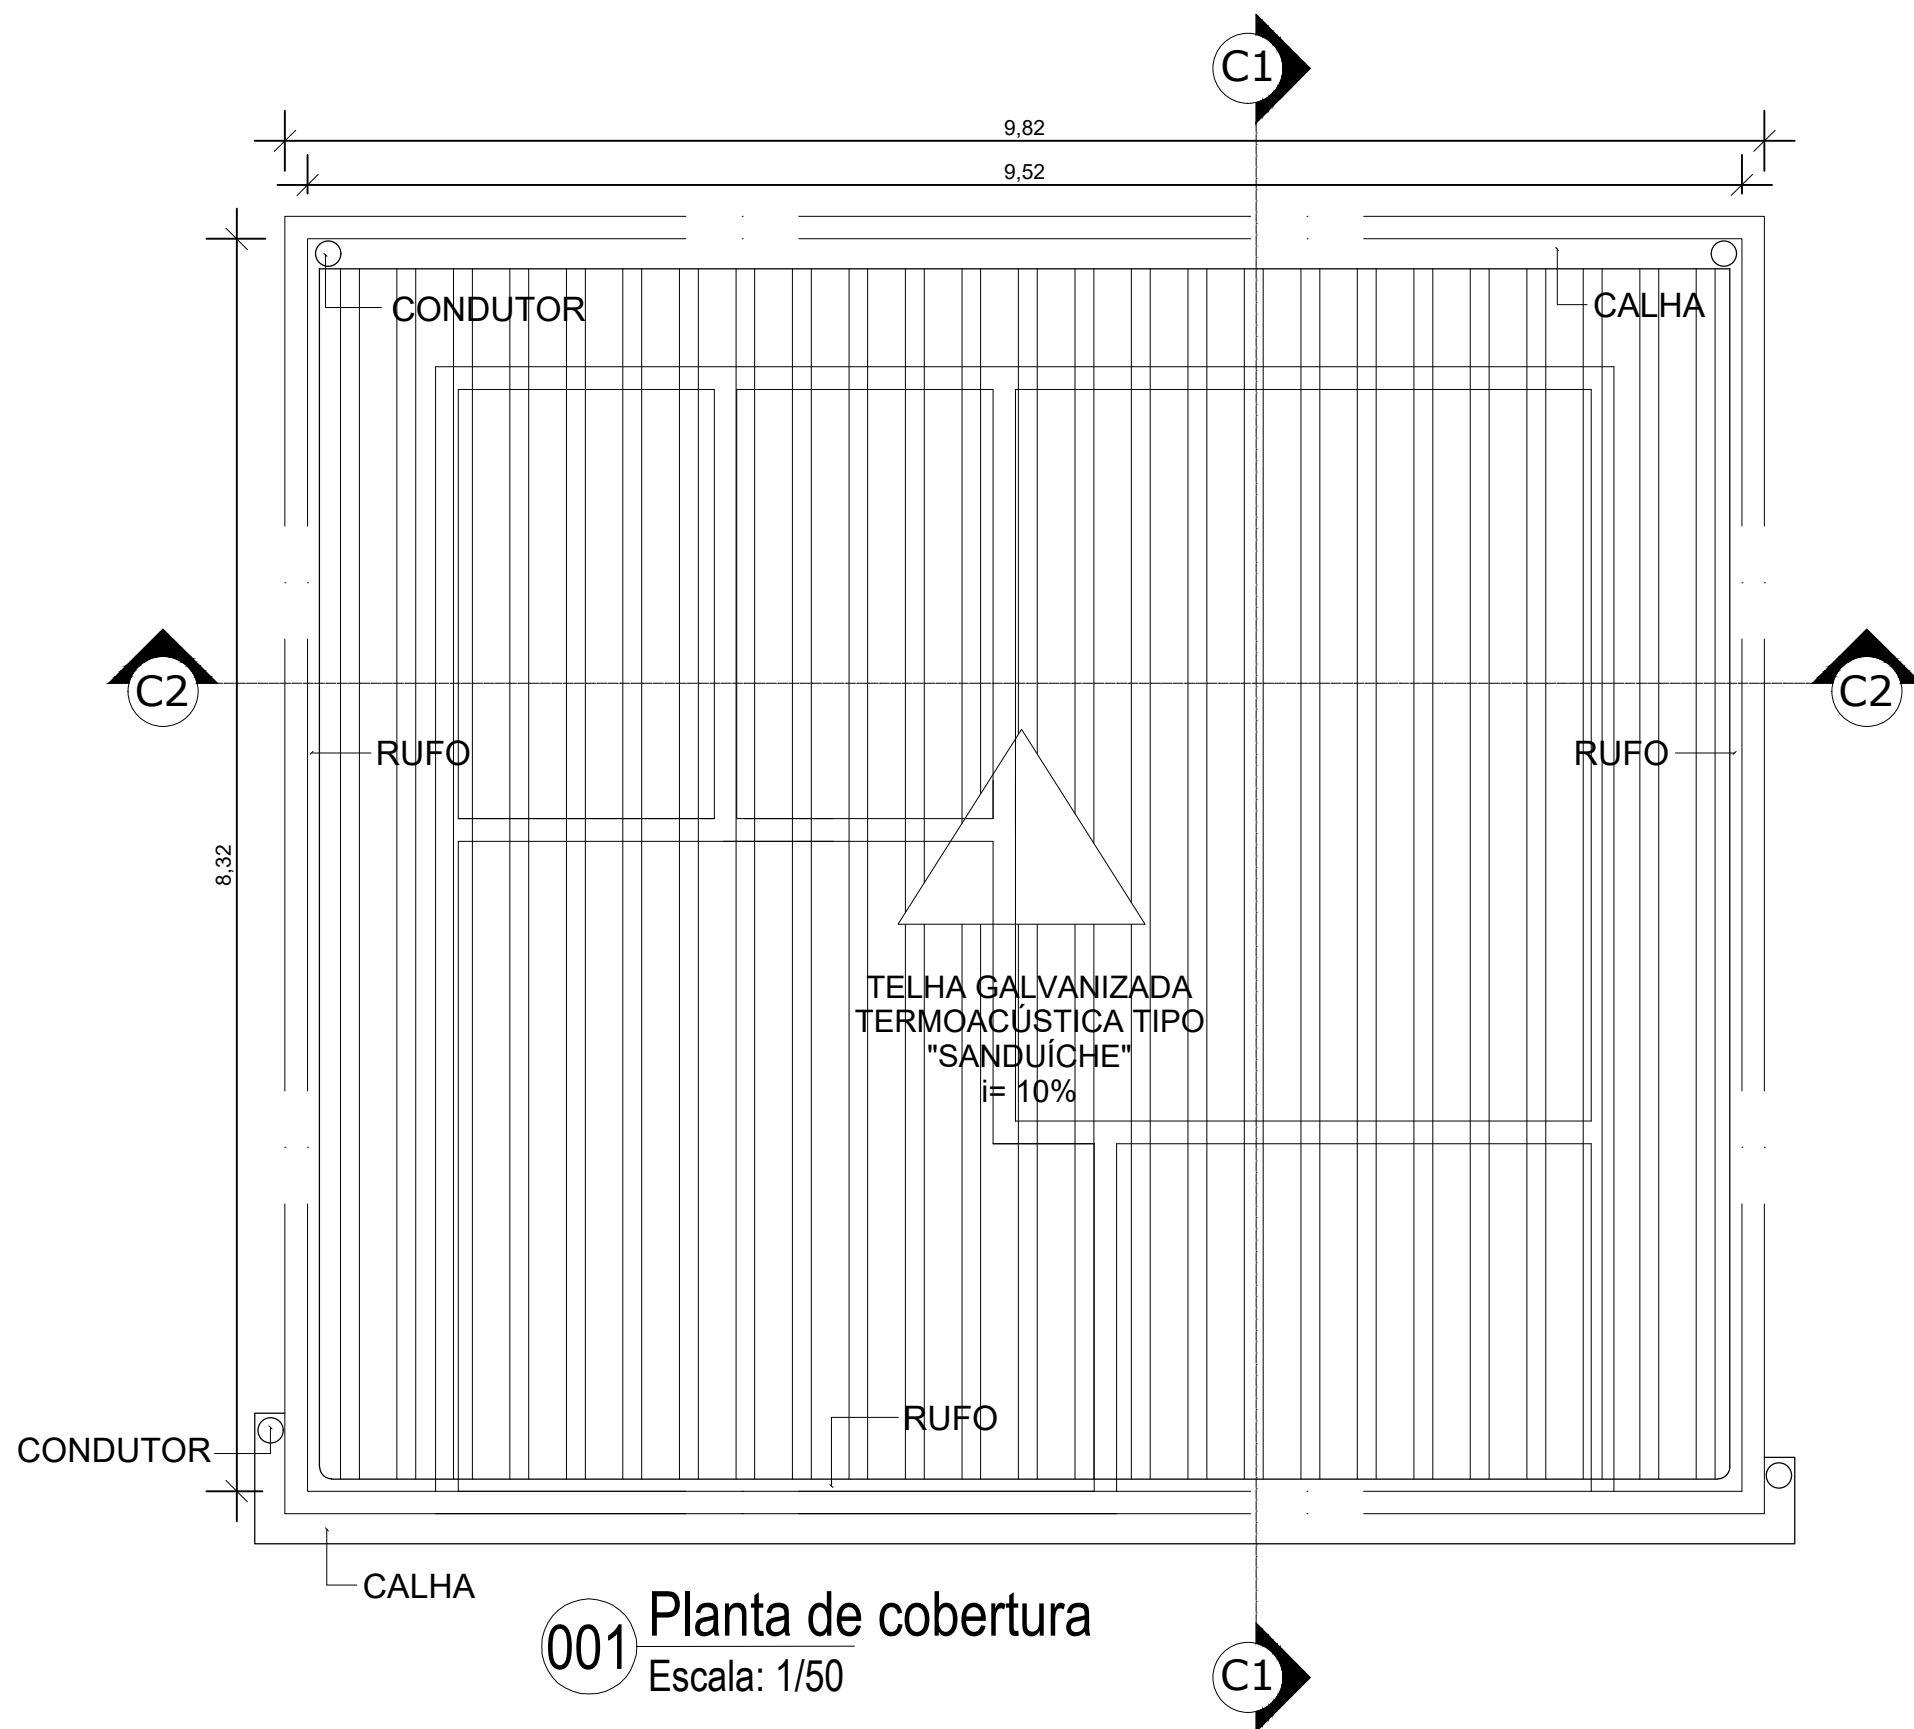

Ue 150x60x20 #11(3,00mm)

U 75x40 #12(2,65mm)

007 Perfis Escala: 1/25

006 Imagem 3D Sem Escala

TABELA DE FERRO							
MATERIAL		PEÇA	PERFIL (Série)	COMPRIMENTO (m)	QUANTIDADE (un)	P. UNITÁRIO (kg/m)	PESO (kg)
TIPO	DESIGNAÇÃO						
Aço dobrado	CF-26	n1	Ue 150x60x20x3,00	8,357	4	6,92	231,32
		n2	Ue 150x60x20x3,00	1,032	4	6,92	28,57
		n3	Ue 150x60x20x3,00	0,200	4	6,92	5,54
		n4	Ue 150x60x20x3,00	8,315	4	6,92	230,16
		n5	Ue 150x60x20x3,00	9,521	5	6,92	329,43
		n6	U 75x40x2,65	1,262	4	3,05	15,40
		n7	U 75x40x2,65	0,949	4	3,05	11,58
		n8	U 75x40x2,65	1,200	4	3,05	14,64
		n9	U 75x40x2,65	0,866	4	3,05	10,57
		n10	U 75x40x2,65	1,142	4	3,05	13,93
		n11	U 75x40x2,65	0,782	4	3,05	9,54
		n12	U 75x40x2,65	1,086	4	3,05	13,25
		n13	U 75x40x2,65	0,699	4	3,05	8,53
		n14	U 75x40x2,65	1,035	4	3,05	12,63
		n15	U 75x40x2,65	0,616	4	3,05	7,52
		n16	U 75x40x2,65	0,988	4	3,05	12,05
		n17	U 75x40x2,65	0,533	4	3,05	6,50
		n18	U 75x40x2,65	0,945	4	3,05	11,53
		n19	U 75x40x2,65	0,450	4	3,05	5,49
		n20	U 75x40x2,65	0,909	4	3,05	11,09
		n21	U 75x40x2,65	0,366	4	3,05	4,47
		n22	U 75x40x2,65	0,878	4	3,05	10,71
		n23	U 75x40x2,65	0,283	4	3,05	3,45
TOTAL (kg)						1.007,88	

RESUMO	
PERFIL (Série)	PESO (kg)
Ue 150x60x20x3,00	825,01
U 75x40x2,65	182,87
TOTAL (kg)	1.007,88

APROVAÇÃO:	APROVAÇÃO:

Governo do Estado do Tocantins
Secretaria de Estado da Saúde
Diretoria de Arquitetura e Engenharia dos Estabelecimentos de Saúde

OBRA:	Ampliação da Ambiência dos Serviços de Parto do Hospital Regional de Dianópolis
ENDEREÇO:	Rua 10, lote 01, Quadra 34, Setor Nova Cidade - Dianópolis - TO.
PROJETO:	COBERTURA METÁLICA
CONTEÚDO:	PLANTA DE COBERTURA, LOCAÇÃO DO ENGRADAMENTO, CORTES, IMAGEM 3D PERFIS, TABELA DE FERRO.

AUTORIA DO PROJETO:	DIRETORIA:
PAULO CHIANCA SILVA ANALISTA DE PROJETOS DE OBRAS CIVIS E ARQUITETÔNICAS MAT. 1302862 CREA: 211438D - TO	MARCELO LUIS GRATÃO CASTRO DIRETOR DE ARQ. E ENG. DOS ESTAB. DE SAÚDE MAT. 1160560 CAU. TO A52178-0
SECRETARIA:	

ÁREA EXISTENTE:	ÁREA A AMPLIAR:	ÁREA A REFORMAR:	ÁREA TOTAL:	
VER ARQUITETÔNICO	VER ARQUITETÔNICO	VER ARQUITETÔNICO	VER ARQUITETÔNICO	01/01
TERRENO:	NOME DO ARQUIVO:	DATA:	DESENHISTA:	
VER ARQUITETÔNICO	COB-MET-HDR-PPP-DNP-PE-01	OUTUBRO/2018	PAULO CHIANCA SILVA	A1