


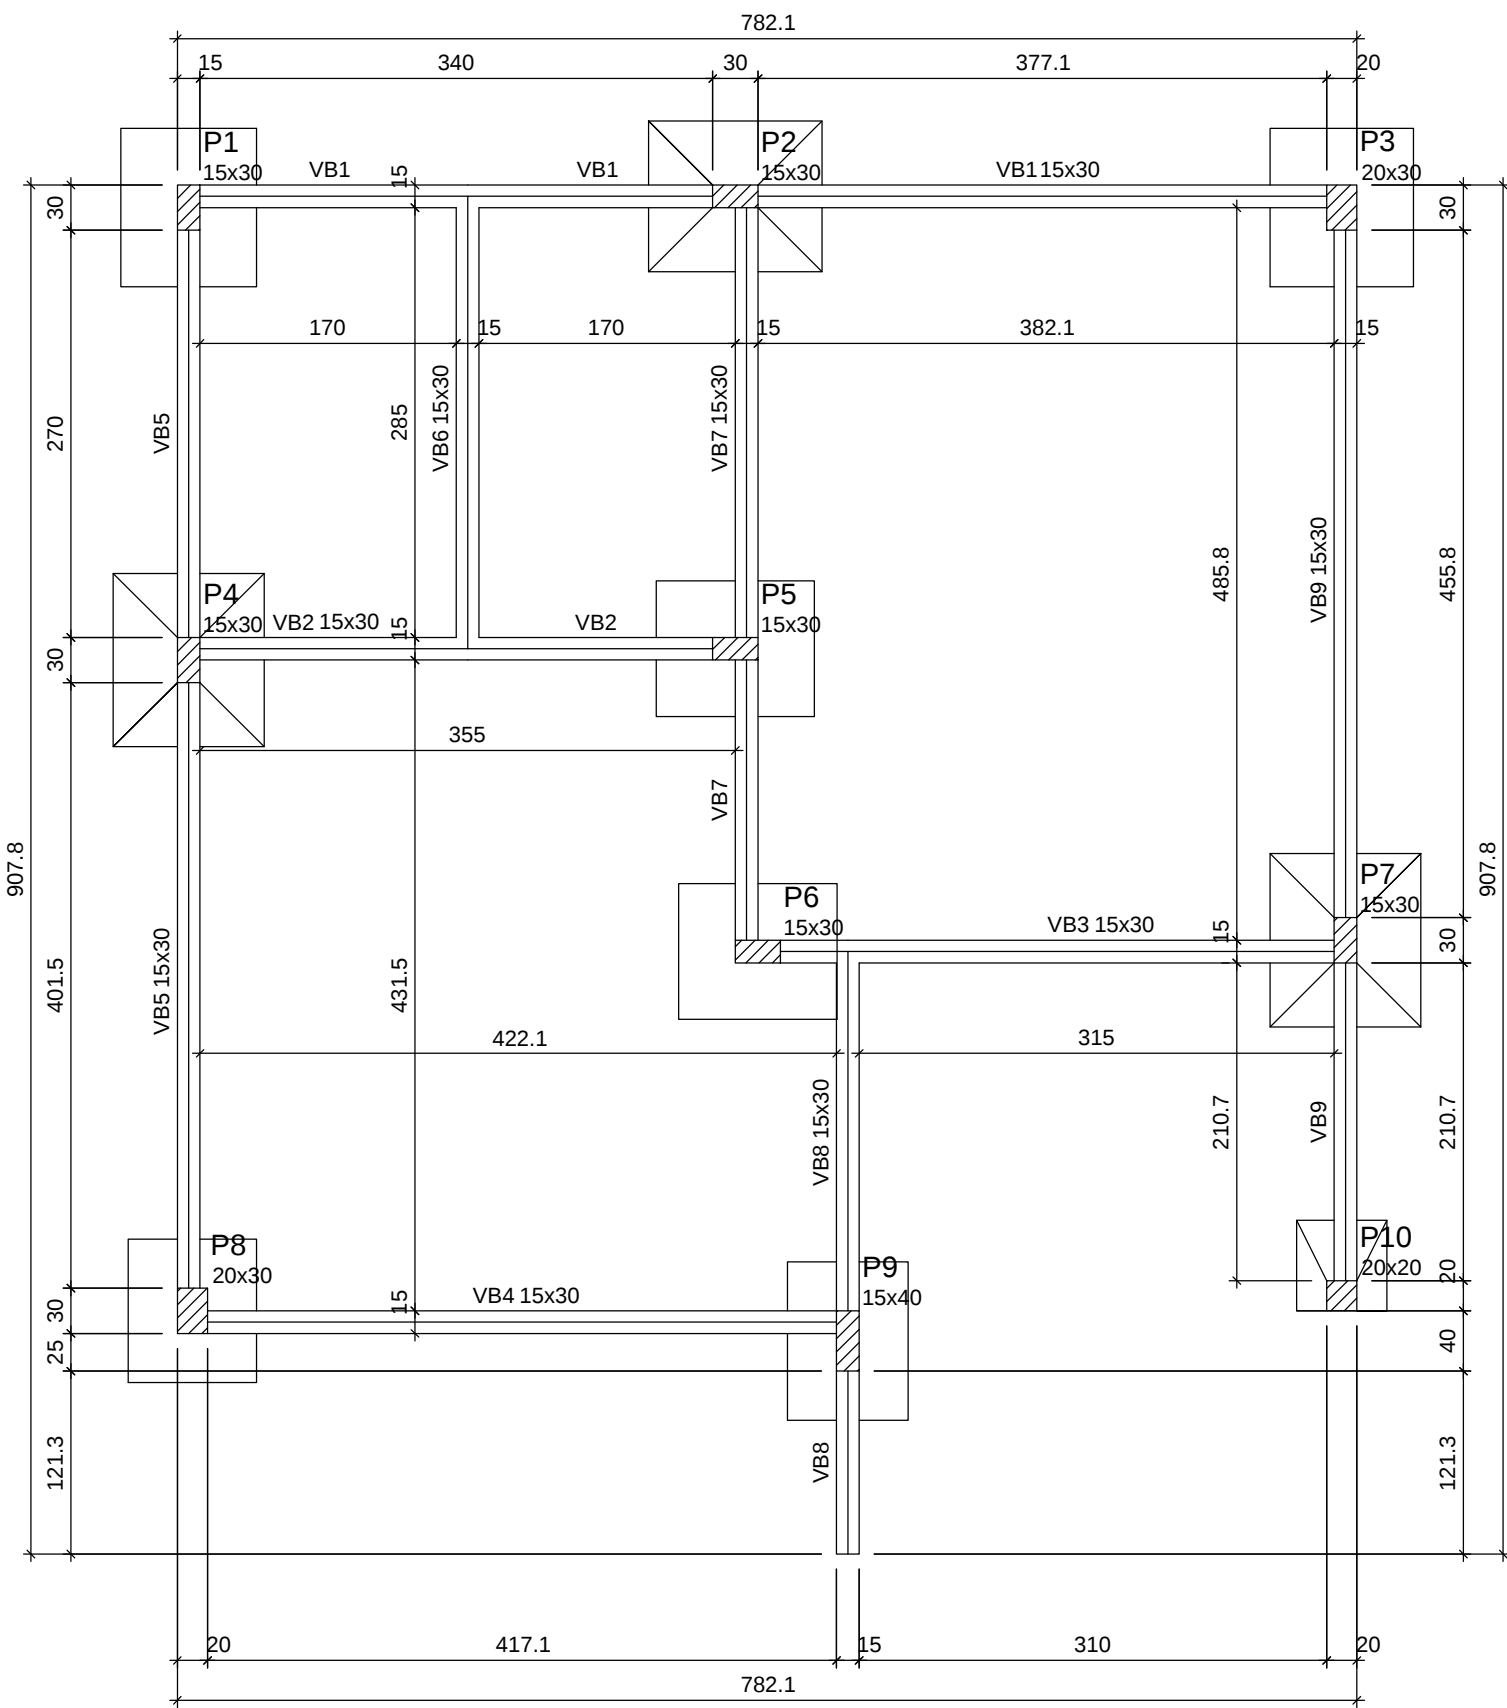


Forma do pavimento BALDRAME
escala 1:50

Vigas			
Nome	Seção (cm)	Elevação (cm)	Nível (cm)
VB1	15x30	0	0
VB2	15x30	0	0
VB3	15x30	0	0
VB4	15x30	0	0
VB5	15x30	0	0
VB6	15x30	0	0
VB7	15x30	0	0
VB8	15x30	0	0
VB9	15x30	0	0

Características dos materiais	
fck (kgf/cm²)	Ecs (kgf/cm²)
250	241500
Dimensão máxima do agregado = 19 mm	

Pilares			
Nome	Seção (cm)	Elevação (cm)	Nível (cm)
P1	15 x 30	0	0
P2	15 x 30	0	0
P3	20 x 30	0	0
P4	15 x 30	0	0
P5	15 x 30	0	0
P6	15 x 30	0	0
P7	15 x 30	0	0
P8	20 x 30	0	0
P9	15 x 40	0	0
P10	20 x 20	0	0

Legenda dos Pilares	
	Pilar que morre
	Pilar que passa
	Pilar que nasce
	Pilar com mudança de seção

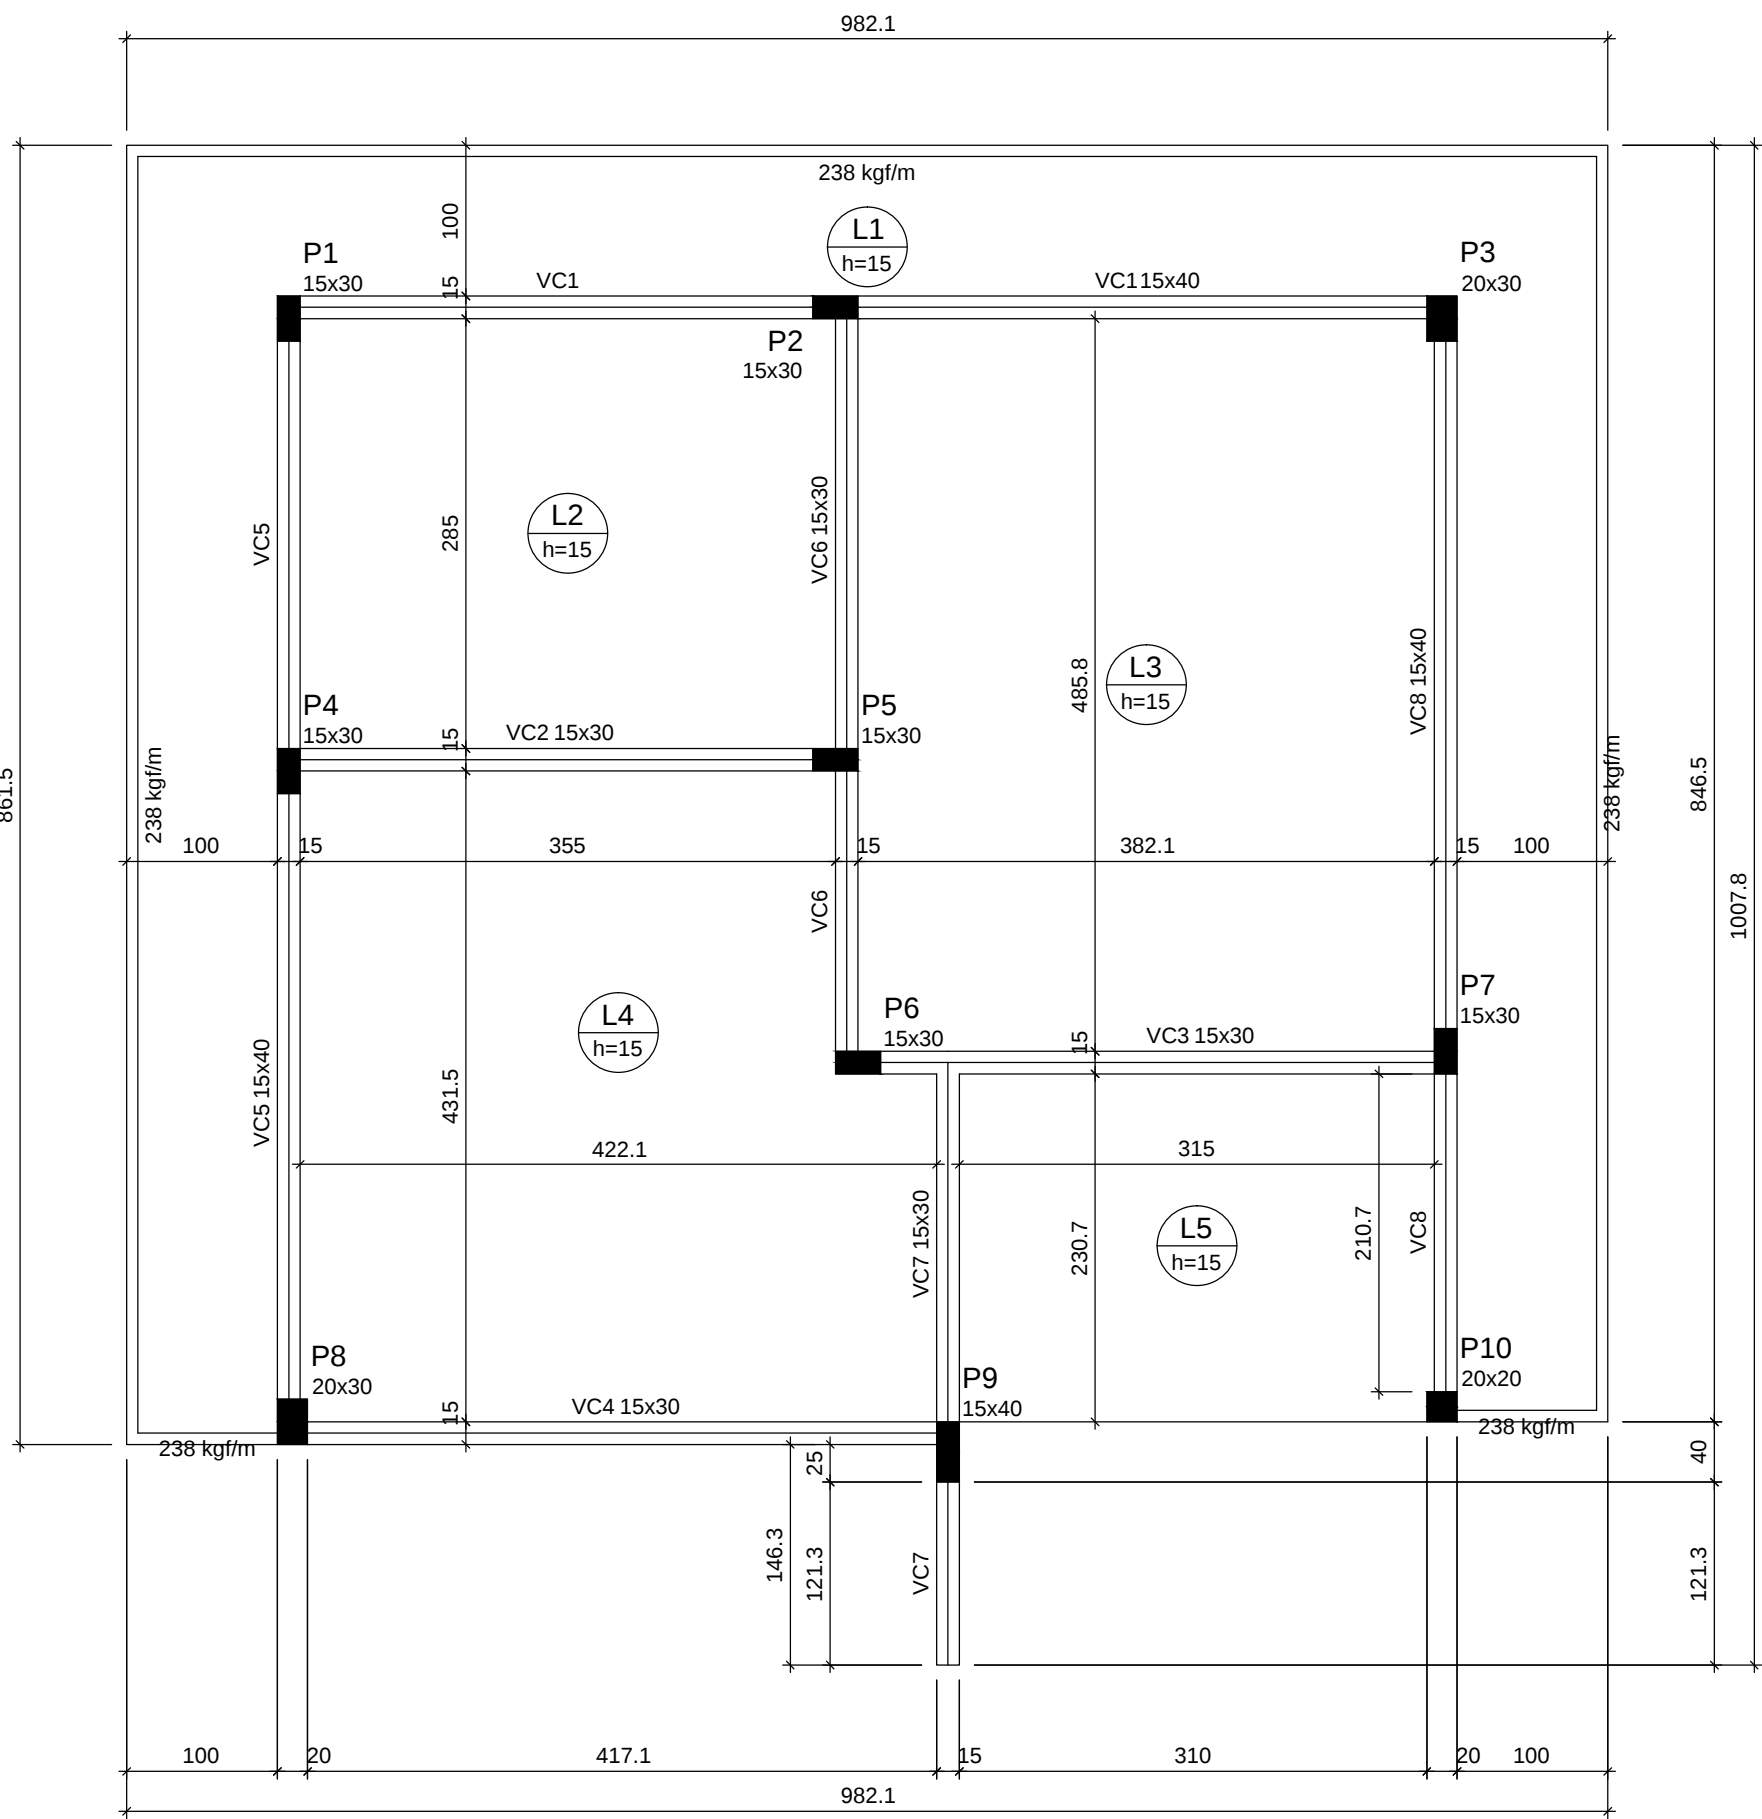

Forma do pavimento COBERTURA (Nível 315)
escala 1:50


Vigas			
Nome	Seção (cm)	Elevação (cm)	Nível (cm)
VC1	15x40	0	315
VC2	15x30	0	315
VC3	15x30	0	315
VC4	15x30	0	315
VC5	15x40	0	315
VC6	15x30	0	315
VC7	15x30	0	315
VC8	15x40	0	315

Lajes						
Dados				Sobrecarga (kgf/m²)		
Nome	Tipo	Altura (cm)	Nível (cm)	Peso próprio (kgf/m²)	Adicional	Acidental
L1	Maciça	15	0	315	375	50
L2	Maciça	15	0	315	375	50
L3	Maciça	15	0	315	375	50
L4	Maciça	15	0	315	375	50
L5	Maciça	15	0	315	375	50


Características dos materiais	
fck (kgf/cm²)	Ecs (kgf/cm²)
250	241500
Dimensão máxima do agregado = 19 mm	

Pilares			
Nome	Seção (cm)	Elevação (cm)	Nível (cm)
P1	15 x 30	0	315
P2	15 x 30	0	315
P3	20 x 30	0	315
P4	15 x 30	0	315
P5	15 x 30	0	315
P6	15 x 30	0	315
P7	15 x 30	0	315
P8	20 x 30	0	315
P9	15 x 40	0	315
P10	20 x 20	0	315

Legenda dos Pilares	
	Pilar que morre
	Pilar que passa
	Pilar que nasce
	Pilar com mudança de seção

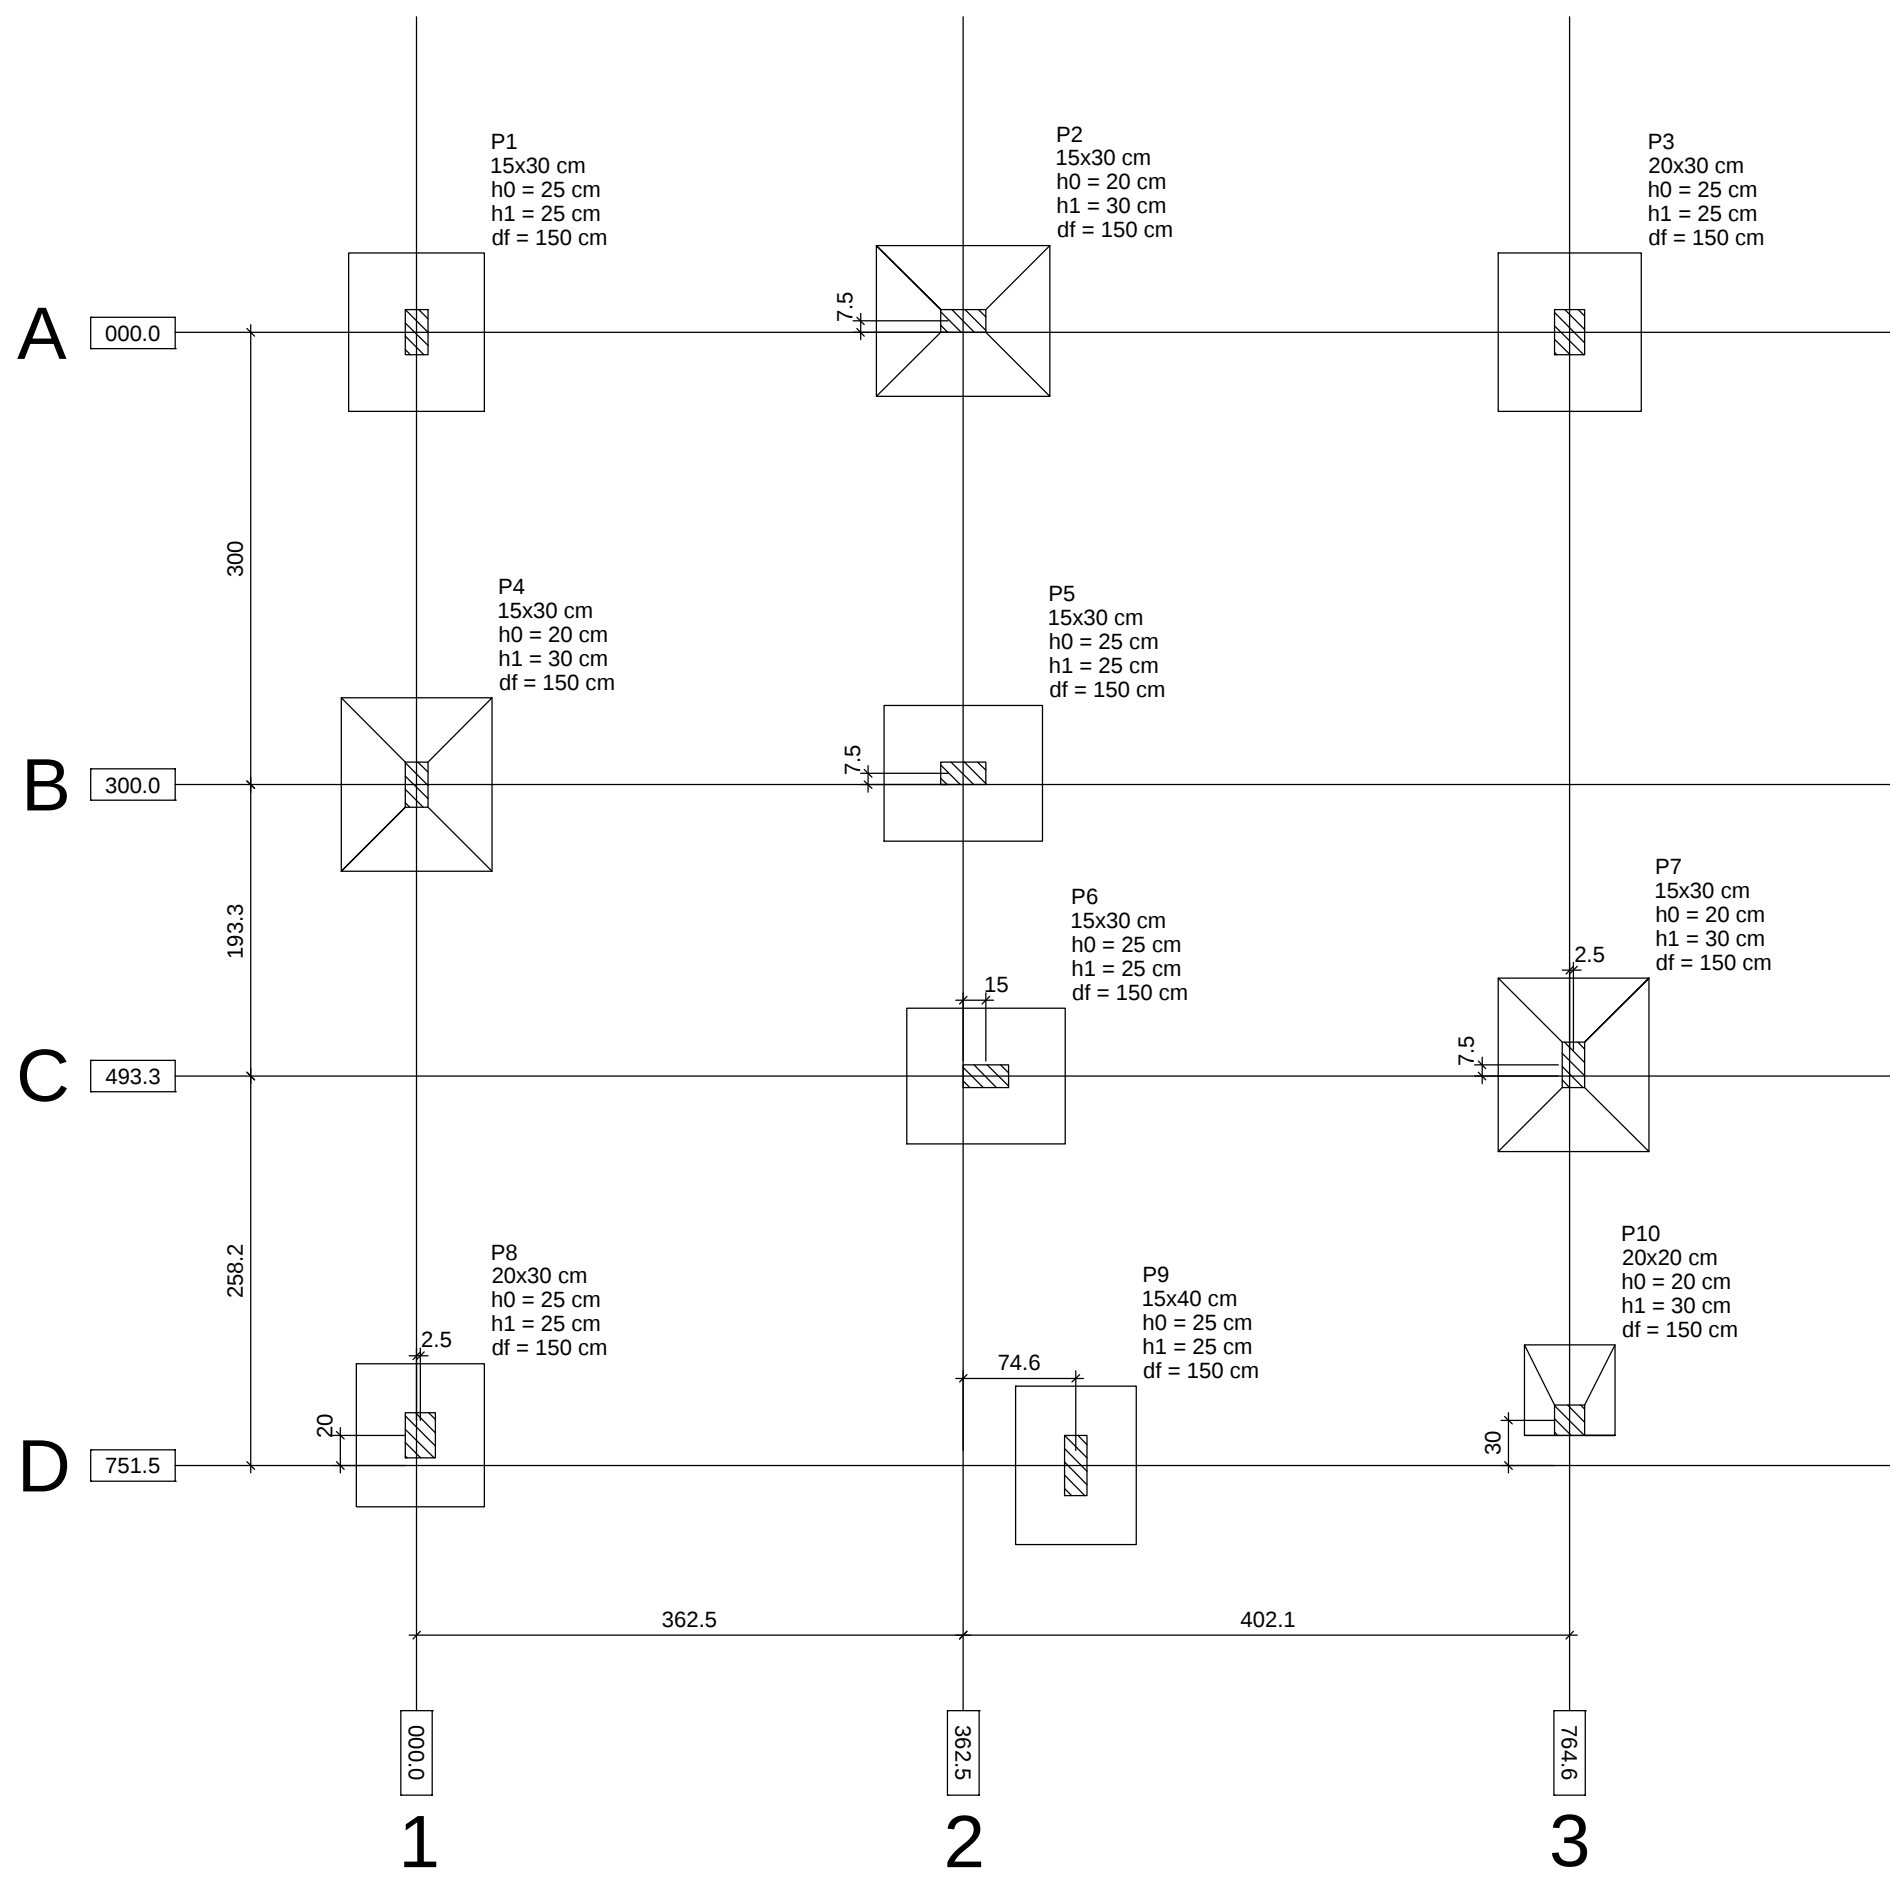

PLANTA DE LOCAÇÃO
escala 1:50

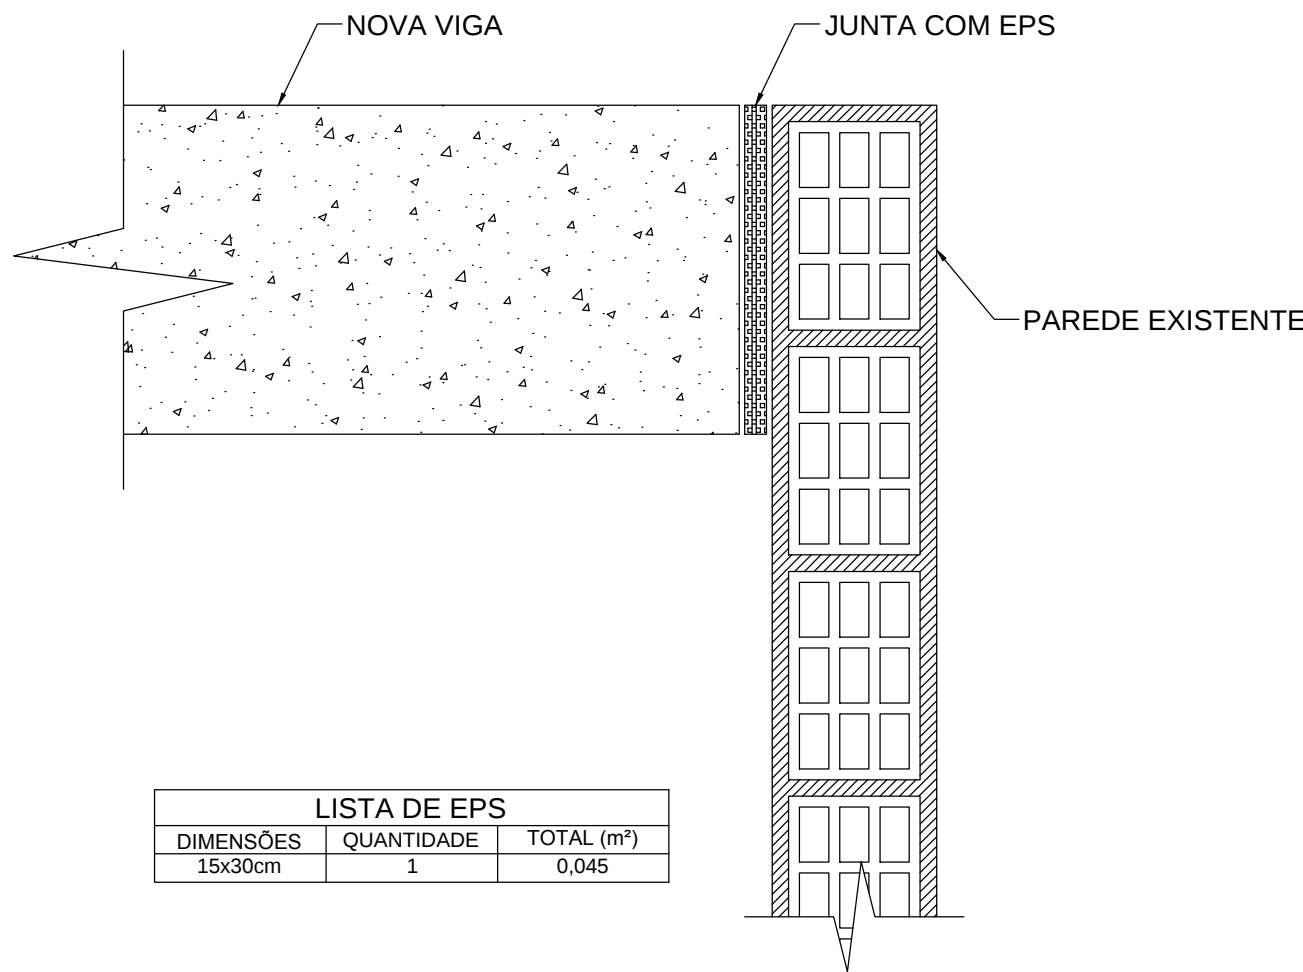

LISTA DE EPS		
DIMENSÕES	QUANTIDADE	TOTAL (m²)
15x30cm	1	0,045

NOTAS

- Medidas e dimensões em centímetros;
- Fck do concreto = 250 kgf / cm²;
- Traço do concreto para 1 saco de cimento: 1 : 2.5 : 2.5 : 27.5 (cimento-sc : areia-pd : brita 1-pd : água-l);
- Altura de padriolas (45x35 cm) por dentro: areia h = 28,7 cm, brita 1 = 28,1 cm;
- Sentido obrigatório das treliças das lajes conforme mostra o projeto não podendo ser alterado;
- Autorizado a desforma dos pilares e vigas com 15 dias;
- Autorizado a desforma das lajes com 21 dias;
- O ponto "0,0" da planta de locação deverá ser conferido com a arquitetura;
- Projeto elaborado de acordo com as Normas Técnicas Brasileira - NBR 6118;
- Modificações deverão ser comunicadas ao Engenheiro.

LEGENDA

- P = Pilar
- S = Sapata
- L = Laje
- VB = Viga Baldrame
- VC = Viga de Cobertura



GOVERNO DO ESTADO DO TOCANTINS SECRETARIA DE ESTADO DA SAÚDE

Diretoria de Arquitetura e Engenharia
dos Estabelecimentos de Saúde

OBRA: Ampliação da Ambiência dos Serviços de Parto do Hospital Regional de Dianópolis	
ENDEREÇO: Rua 10, lote 01, Quadra 34, Setor Nova Cidade - Dianópolis - TO.	
PROJETO: ESTRUTURAL	CONTEÚDO: FORMAS, PLANTA DE LOCAÇÃO, DETALHE DE JUNTA, LEGENDA E NOTAS.
AUTOR DO PROJETO: PAULO CHIANCA SILVA ANALISTA DE PROJETOS DE OBRAS CIVIS E ARQUITETÔNICAS MAT. 124288-7 CREA 21143860 - TO	DIRETOR(A): MARCELO LUIS GRATÃO CASTRO DIRETOR DE ARG. E ENG. DOS ESTAB. DE SAÚDE MAT. 11303840 CAU. TO 452176-0
SECRETÁRIO(A):	

ÁREA EXISTENTE: VER PROJETO ARQUITETÔNICO	ÁREA A AMPLIAR: VER PROJETO ARQUITETÔNICO	ÁREA A ADEQUAR: VER PROJETO ARQUITETÔNICO	ÁREA TOTAL: VER PROJETO ARQUITETÔNICO	01/04
TERRENO: VER PROJETO ARQUITETÔNICO	NOME DO ARQUIVO: ECA-HOR-PPP-DNP-PE-00	DATA: 24/02/2018	DESENHISTA: Engº Civil Paulo Chianca Silva	A1