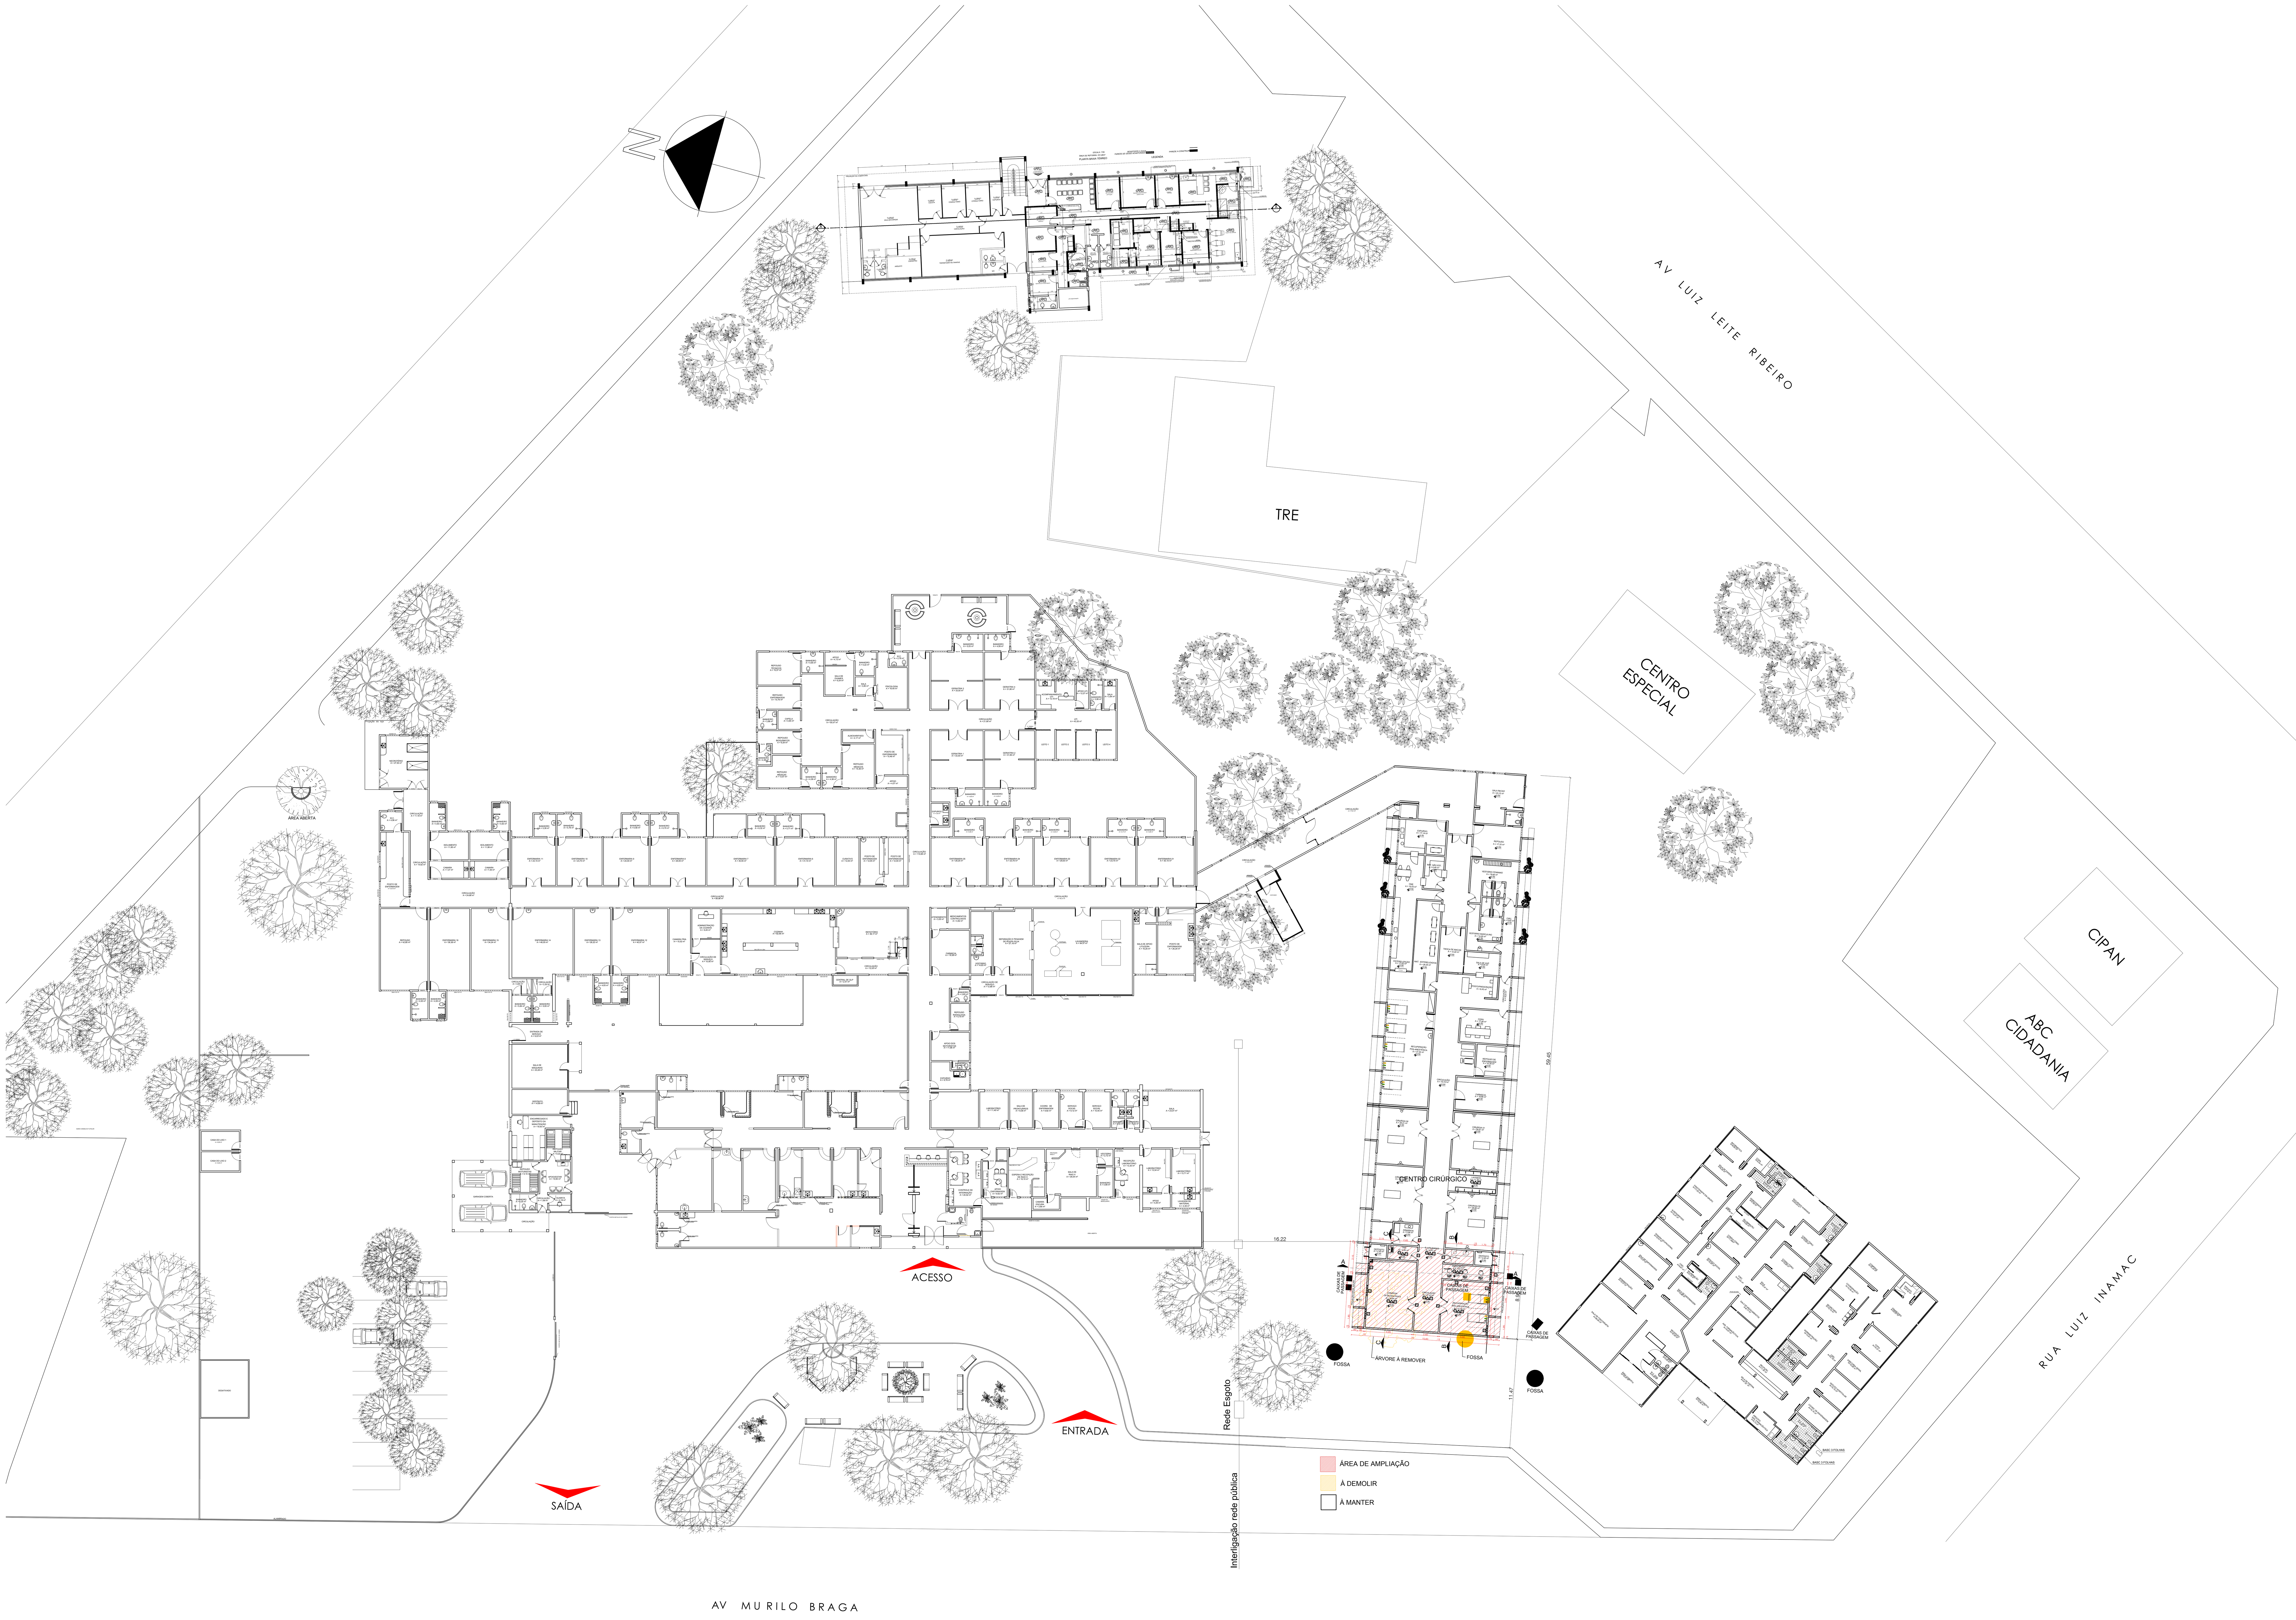

IMPLANTAÇÃO/PLANTA CADASTRAL

ESCALA 1/250

Qtd.	Setor/Função	Área (m²)	Descrição
1	Sala de Cirurgia Oftalmológica	35,56	Sala destinada ao tratamento de doenças oculares.
1	Prescrição Médica	7,58	Executar e registrar a assistência médica diária.
1	Sala de Recuperação	27,19	Sala destinada à recuperação pós anestésica de pacientes.
1	Sala de Utilidades	4,42	Sala destinada às atividades de enfermagem.
1	DML	4,50	Sala destinada à guarda de materiais de limpeza.

APROVAÇÃO:

APROVAÇÃO:

GOVERNO DO ESTADO DO TOCANTINS
SECRETARIA DE ESTADO DA SAÚDE

Diretoria de Arquitetura e Engenharia dos Estabelecimentos de Saúde

OBRA: AMPLIAÇÃO DO CENTRO CIRÚRGICO DO HOSPITAL REGIONAL DE PORTO NACIONAL

ENDEREÇO:

PROJETO: PROJETO ARQUITETÔNICO

CONTEÚDO: IMPLANTAÇÃO E PROGRAMA DE NECESSIDADES

AUTOR DO PROJETO:
VINÍCIUS ARAÚJO GONÇALVES
ANALISTA DE PROJETOS DE OBRAS CIVIS E ARQUITETÔNICAS
CREA 311996/TO
MATRÍCULA 116262751

DIRETOR(A):
ROSEMEIRE DUARTE TEODORO
DIRETORA DE ARQ. E ENG. DOS ESTABELECIMENTOS DE SAÚDE
CREA-GO 12309/D-GO

SECRETÁRIO(A):

ÁREA EXISTENTE:	ÁREA A AMPLIAR:	ÁREA A REFORMAR:	ÁREA TOTAL:	
VER ARQUITETURA	VER ARQUITETURA	VER ARQUITETURA	VER ARQUITETURA	02/04
TERRENO: VER ARQUITETURA	NOME DO ARQUIVO: ARQ-HRPN-AMPLIAÇÃO-PTN-PE-00		DATA: MARÇO2018 / DESENHISTA:	A0